

MAPA SYTUACYJNO – WYSOKOŚCIOWA

SKALA 1 : 500

DO CELÓW PROJEKTOWYCH

POWSTAŁA W WYNIKU POMIARU BEZPOŚREDNIEGO I DIGITALIZACJI SEKCJI MAPY 6.170.31.11.4 W SKALI 1:1000



Województwo łódzkie

Powiat łęczycki



Gmina Łęczyca

Obręb **TOPOLA KRÓLEWSKA**

Działka **40** (wiadukt na drodze powiatowej nr 2521E)

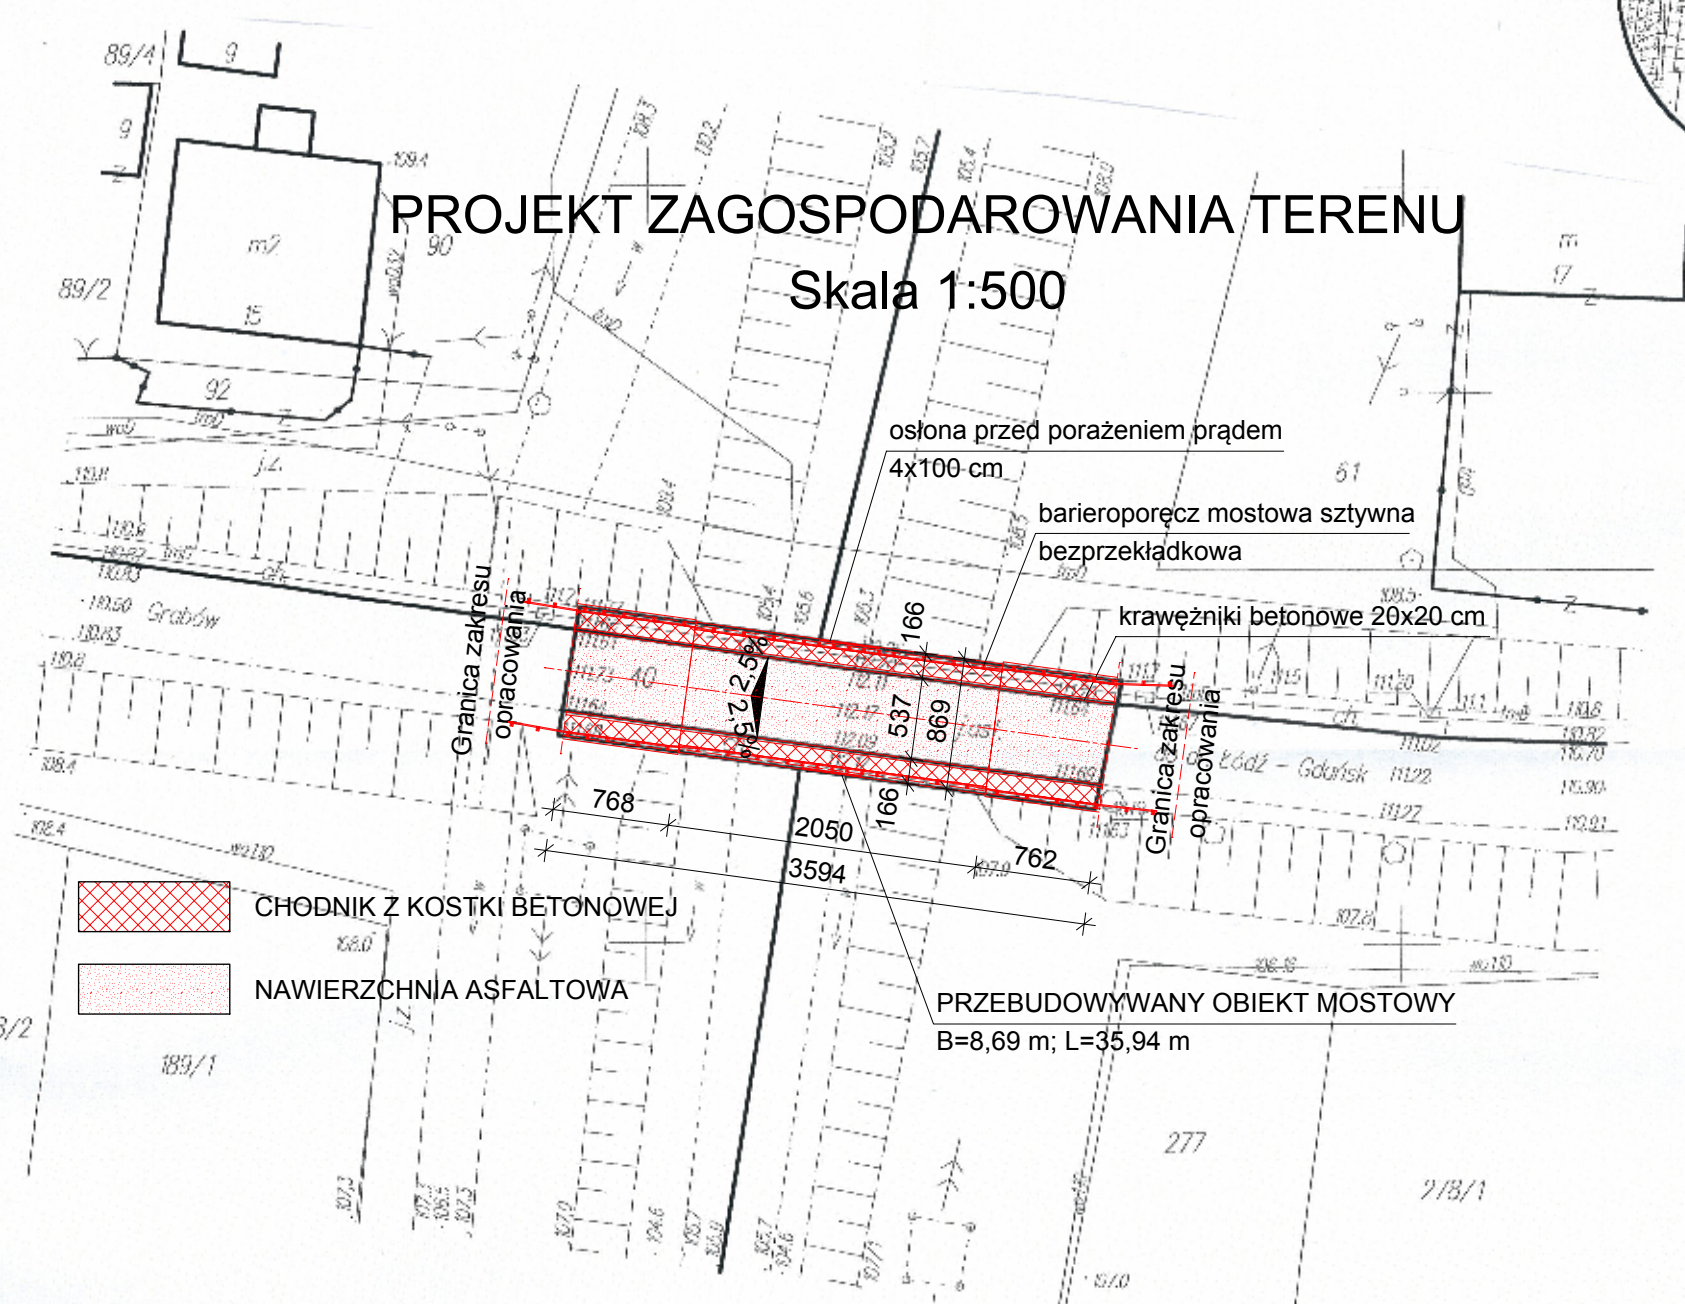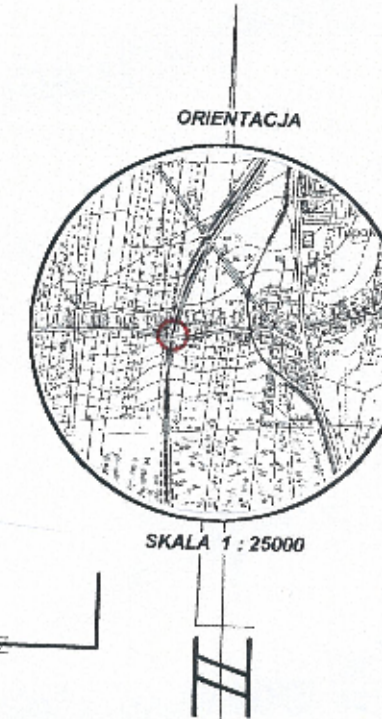

PROJEKT ZAGOSPODAROWANIA TERENU
Skala 1:500

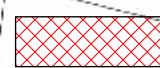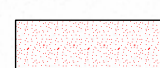-  CHODNIK Z KOSTKI BETONOWEJ
-  NAWIERZCHNIA ASFALTOWA

PRZEBUDOWYWANY OBIEKT MOSTOWY
B=8,69 m; L=35,94 m

 KG ENGINEERING Kazimierz Golonka 03-152 Warszawa ul. Modlińska 310/312 tel. 0 22-819-05-88 fax. 0 22-819-02-89	INWESTOR		
	Zarząd Dróg Powiatowych w Łęczycy ul. A. Mickiewicza 12 99-100 Łęczyca		
OBIEKT			
PRZEBUDOWA DZ. EWID: 40			
RYSUNEK			
PROJEKT ZAGOSPODAROWANIA TERENU			
PROJEKTANT	PODPIS	SPRAWDZAJĄCY	PODPIS
mgr inż. Kazimierz Golonka		inż. Czesław Prędoła	
opr.bud. 83/86/UW		upr.MAZ/0184/POOM/04	
OPRACOWAŁ	PODPIS	DATA	SKALA
inż. Karol Grzebuła		02.2010	1:500
			NR RYSUNKU
			1