



ZBROJENIE PRZYCZÓŁKA

Skala 1:25

PRZEKRÓJ A-A

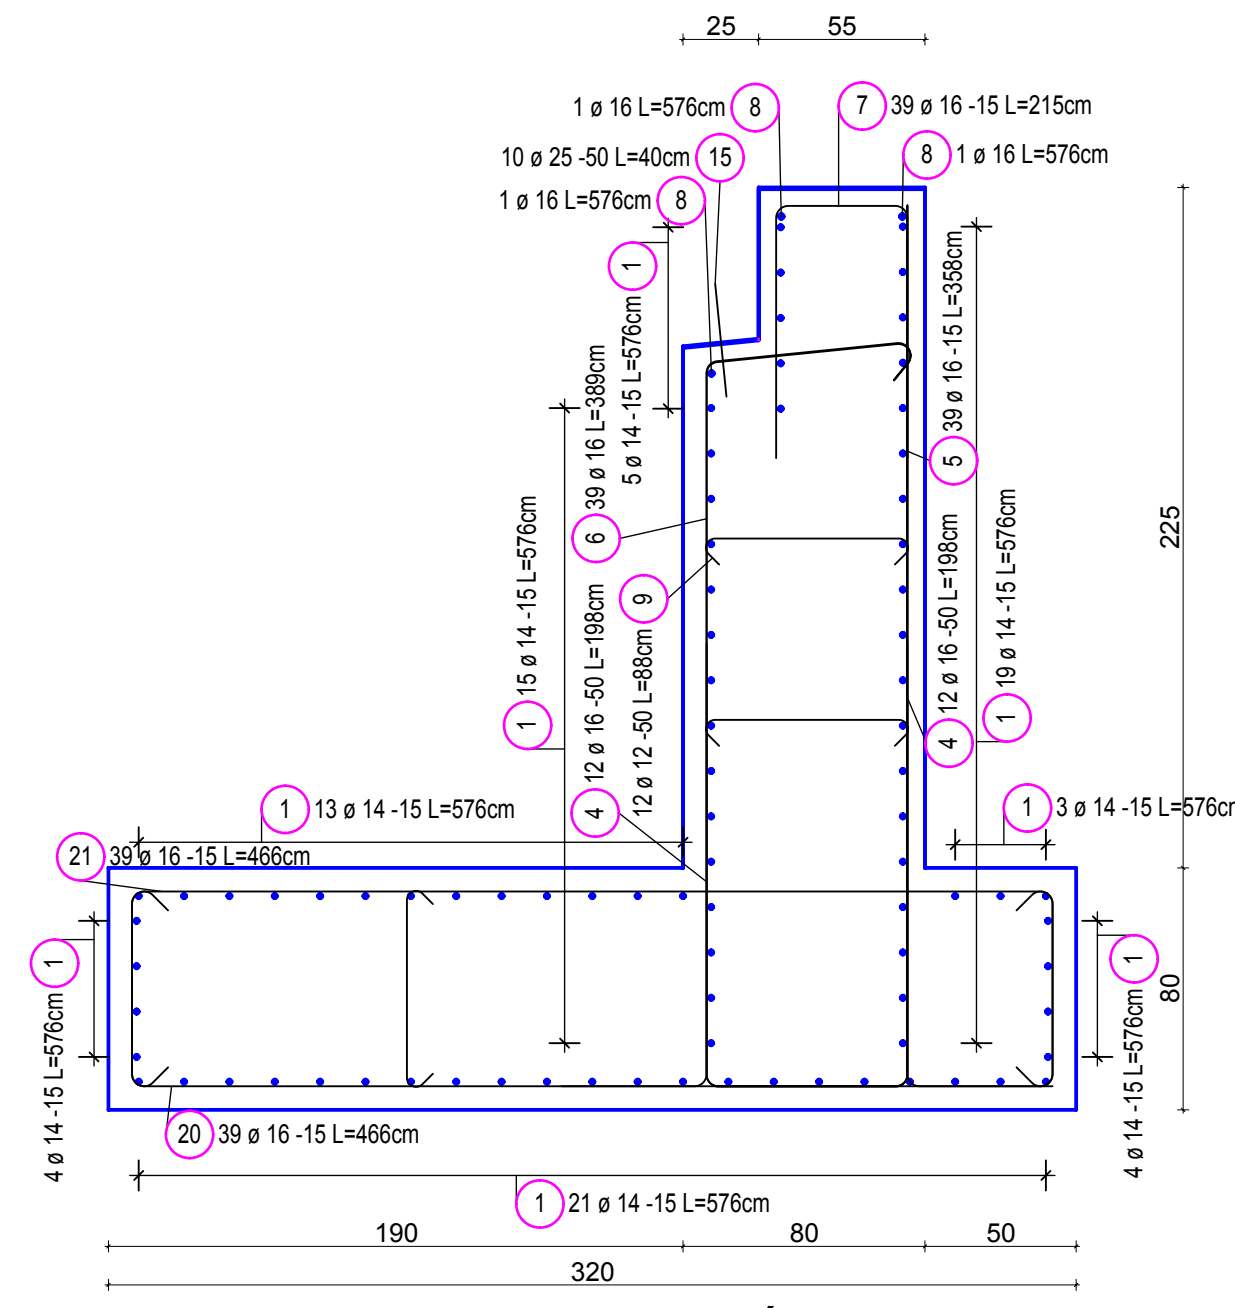



PRZEKRÓJ B-B

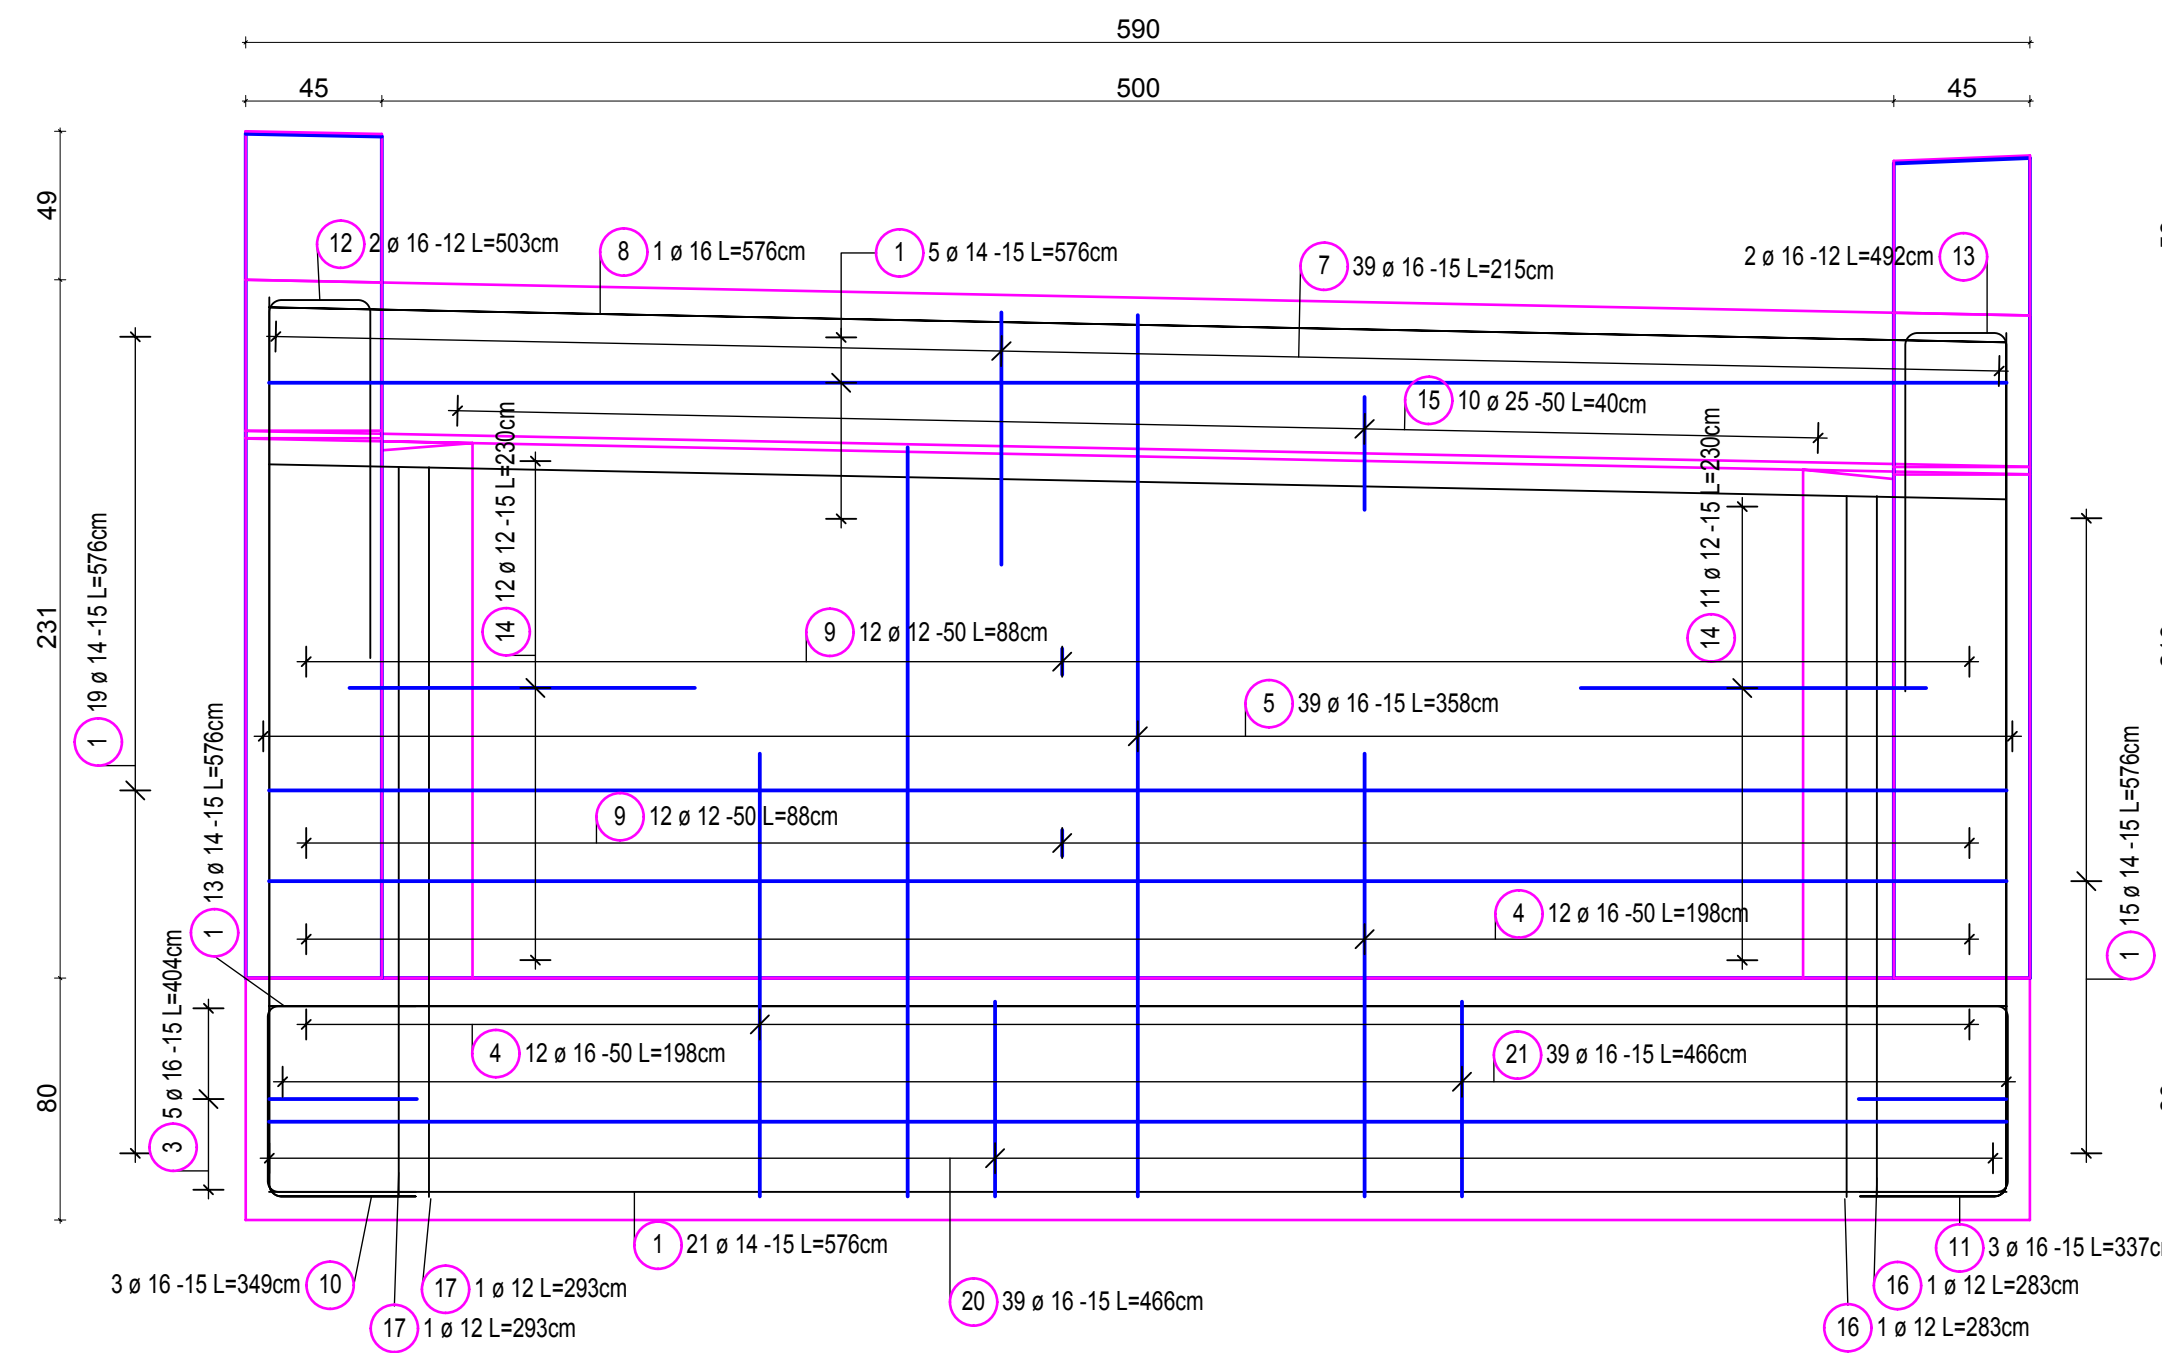

Stal: A-IIIIN
Beton: B35
Otulina: min 5 cm

WIDOK Z GÓRY

Skala 1:25

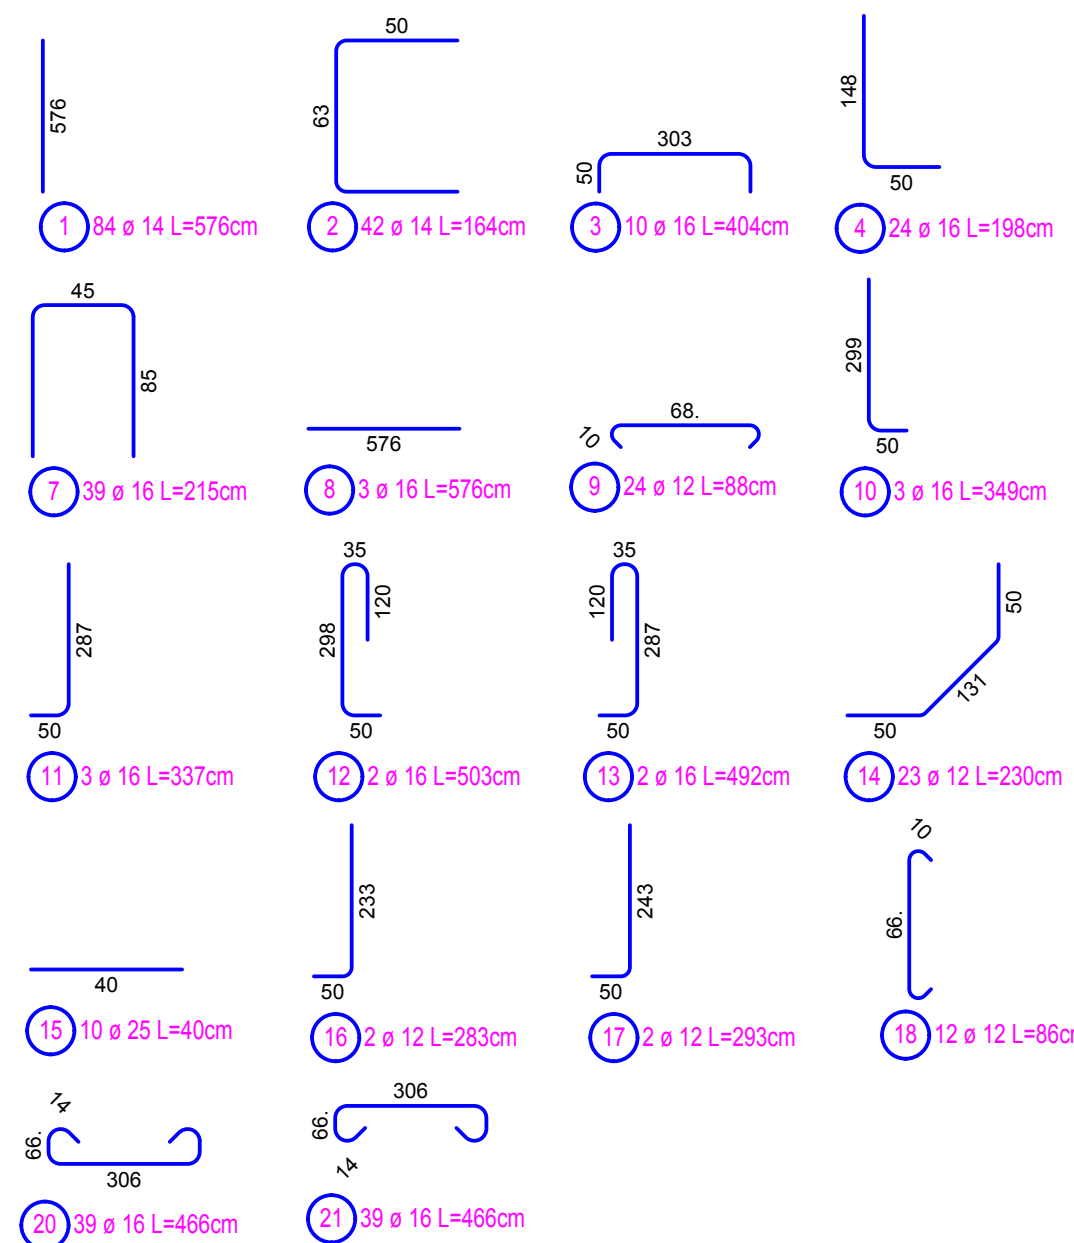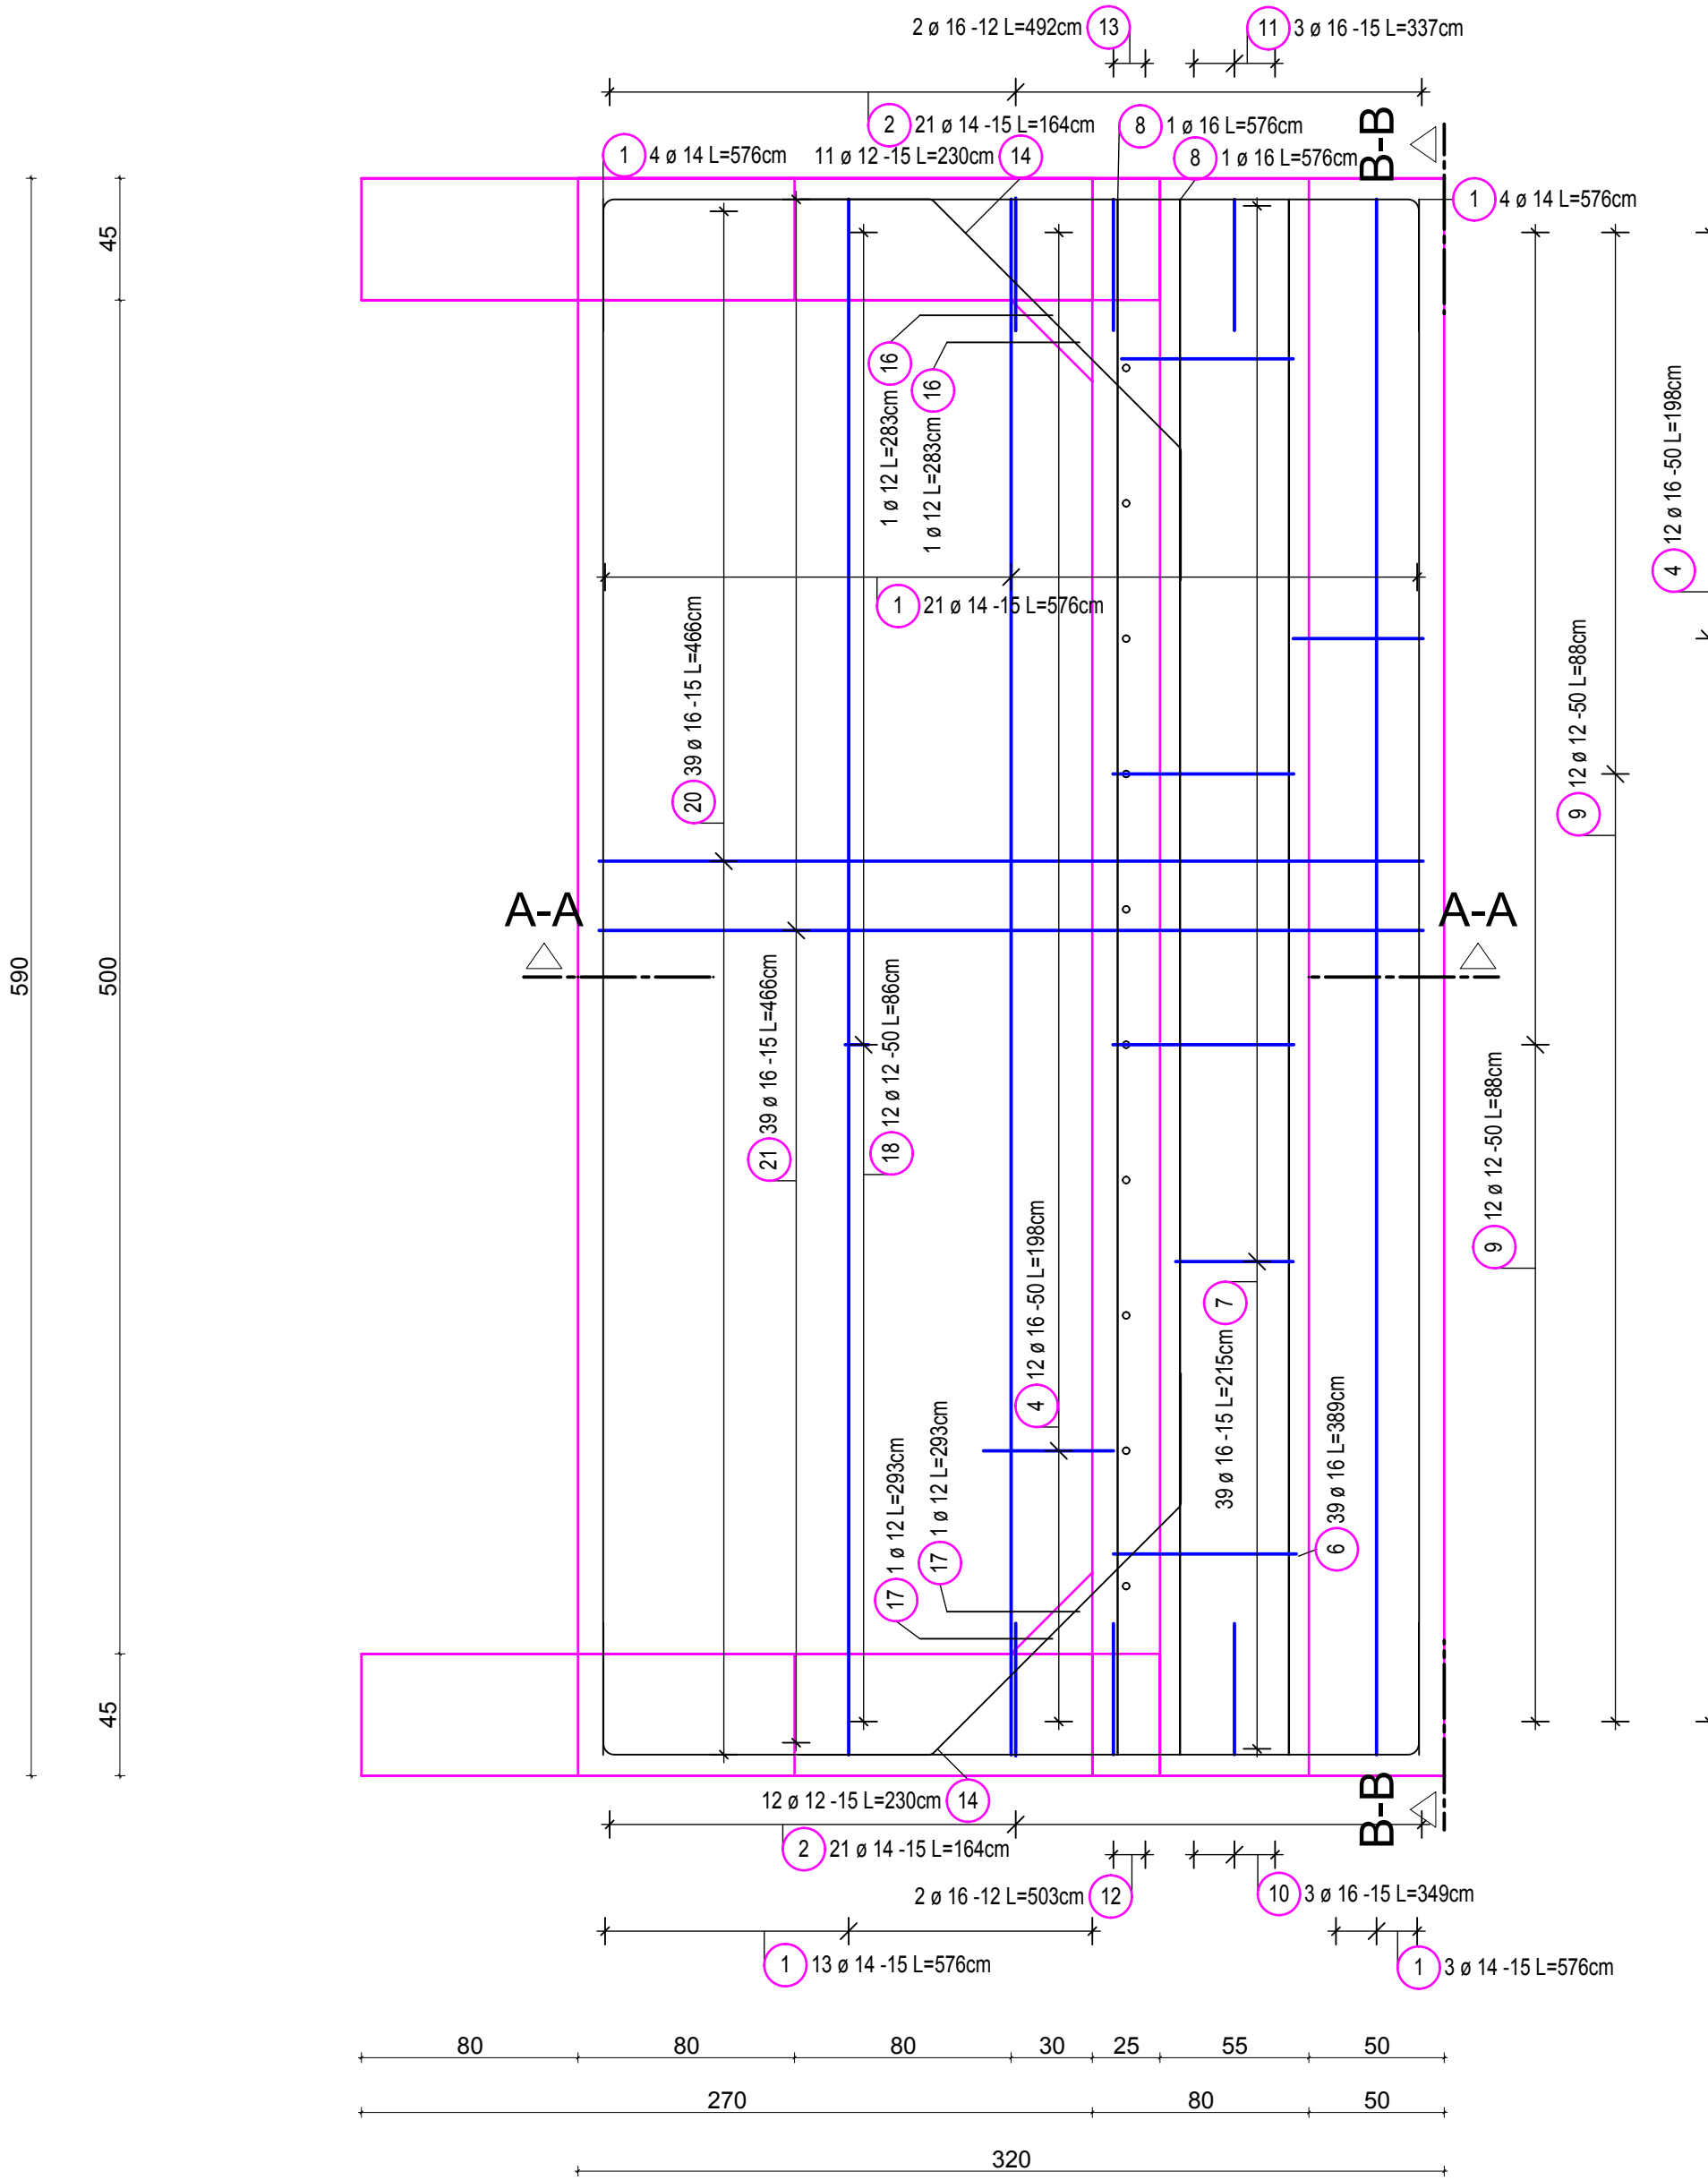

Kszł.	Liczba	Dług. a [cm]	Dług. Pręt pojed [cm]	Dług. Całk. [cm]	Kszł.	Liczba	Dług. a [cm]	Dług. Pręt pojed [cm]	Dług. Całk. [cm]
5.1	2	299	364	728	6.1	2	247	395	790
5.2	3	298	363	1089	6.2	3	246	394	1182
5.3	3	297	362	1086	6.3	3	245	393	1179
5.4	4	296	361	1444	6.4	3	244	392	1176
5.5	3	295	360	1080	6.5	4	243	391	1564
5.6	3	294	359	1077	6.6	3	242	390	1170
5.7	3	293	358	1074	6.7	3	241	389	1167
5.8	3	292	357	1071	6.8	3	240	388	1164
5.9	4	291	356	1424	6.9	3	239	387	1161
5.10	3	290	355	1065	6.10	4	238	386	1544
5.11	3	289	354	1062	6.11	3	237	385	1155
5.12	3	288	353	1059	6.12	3	236	384	1152
5.13	2	287	352	704	6.13	2	235	383	766
Suma długości = 139.630 m					Suma długości = 151.700 m				

Lista prętów - kształty gięcia

Poz.	Szt.	Ø [mm]	Długość poj. [m]	Kształt gięcia (nie w skali)	Długość całkowita [m]	Masa [kg]
1	84	14	5.76	576	483.84	585.45
2	42	14	1.64	63	68.88	83.34
3	10	16	4.04	303	40.40	63.83
4	24	16	1.98	148	47.52	75.08
5	39	16	-X-		139.63	220.62
6	39	16	-X-		151.70	239.69
7	39	16	2.15	85	83.85	132.48
8	3	16	5.76	576	17.28	27.30
9	24	12	0.88	68	21.12	18.75
10	3	16	3.49	299	10.47	16.54
11	3	16	3.37	287	10.11	15.97
12	2	16	5.03	120	10.06	15.89
13	2	16	4.92	287	9.84	15.55
14	23	12	2.30	120	52.90	46.98
15	10	25	0.40	40	4.00	15.40
16	2	12	2.83	233	5.66	5.03
17	2	12	2.93	243	5.86	5.20
18	12	12	0.86	66	10.32	9.16
20	39	16	4.66	306	181.74	287.15
21	39	16	4.66	306	181.74	287.15

Masa całkowita [kg]:

2166.56

		INWESTOR Zarząd Dróg Powiatowych w Łęczycy ul. Mickiewicza 12 99-100 Łęczycza	
PROJEKTANT mgr inż. Kazimierz Golonka ulp. bud. 83/865/W		SPRACOWUJĄCY inż. Czesław Prędoła ulp. MAZ0194/POM04	
OPRACOWAŁ mgr inż. Patrycjusz Mączka		DATA 29.04.2014	
		SKALA 1:25	
		NR RYSUNKU 10	

OBIEKT
 ROZBIÓRKA ZNISZCZONEGO MOSTU DREWNIANEGO I BUDOWA NOWEGO MOSTU ŻELBETOWEGO NA RZECIE STRUDZE W MIEJSCOWOŚCI ŚLĄDKÓW ROZLAZY W CIĄGU DRÓGI POWIATOWEJ NR 2515E W KM 4+131

RYTUWANEK
 ZBROJENIE PRZYCZÓŁKA