

Grunty wsi Topola Królewska




Linia 16 Łódź Widzew - Kutno
km 50,070


skala 1:500
układ: 1965, Kronsztadt 60

działka 40
obręb 33 Topola Królewska
gmina Łęczycza
pow. łęczycki

MAPA MOŻE SŁUŻYĆ DO CELÓW
PROJEKTOWYCH
Aktualizacji mapy w granicach PKP
w grudniu 2012 r. dokonał:

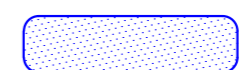LEGENDA

-  projektowana nawierzchnia drogi powiatowej z betonu asfaltowego
-  projektowane osie
-  projektowane urządzenia bezpieczeństwa ruchu

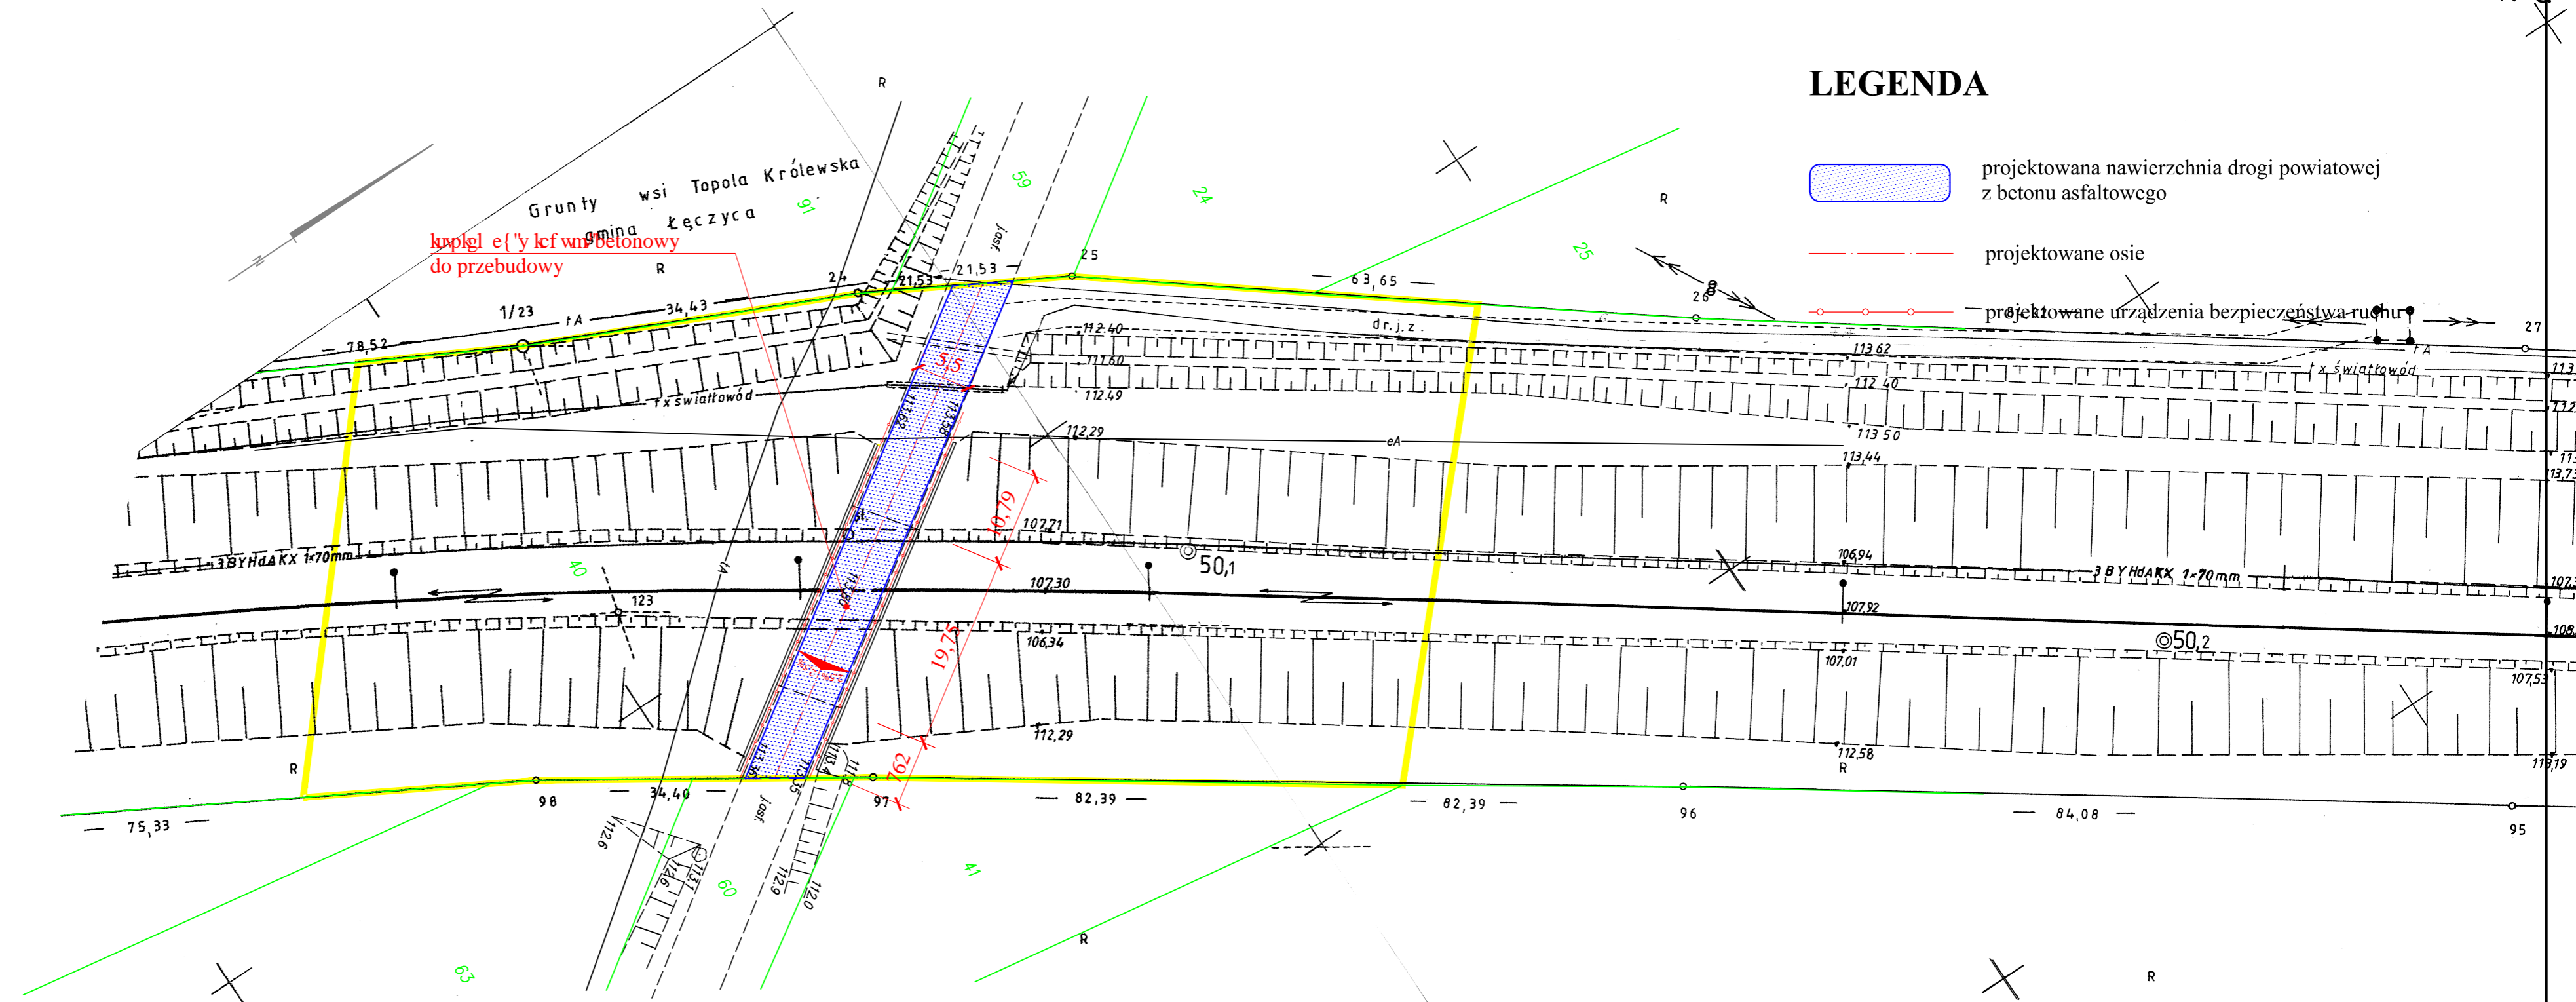

Topola Królewska

gmina Łęczycza

	
USŁUGI PROJEKTOWE Budownictwo, Drogownictwo, Instalacje ul. Dworcowa 5D/7 99-100 Łęczycza tel. 693-449-613 e-mail: p.jodaniewski@neostrada.pl	
Przebudowa wiaduktu drogowego w miejscowości Topola Królewska w ciągu drogi powiatowej nr 2506E relacji Topola Królewska - Kłodawa.	
Inwestor: Zarząd Dróg Powiatowych w Łęczyczy ul. Mickiewicza 12, 99 - 100 Łęczycza.	data: 30.11.2012 r. nr umowy:
Rysunek: PROJEKT ZAGOSPODAROWANIA TERENU.	nr rysunku: 4 skala: 1:500
projektant:	mgr inż. Paweł Jodaniewski uprawnienia budowlane do projektowania bez ograniczeń w specjalności drogowej nr ew. LOD/1135/POOD/09