

MAPA SYTUACYJNO – WYSOKOŚCIOWA

SKALA 1 : 500

DO CELÓW PROJEKTOWYCH

powstała w wyniku pomiaru bezpośredniego oraz digitalizacji
sekcja mapy 112.142.083.2


województwo łódzkie

powiat łęczycki

miasto Łęczyca

Al. Jana Pawła II 1 dz. 699/4

STAROSTWO POWIATOWE
w ŁĘCZYCY
Wydział Architektury i Budownictwa
Pl. T. Kościuszki 1, 99-100 Łęczyca
tel. (0-24) 358-7235

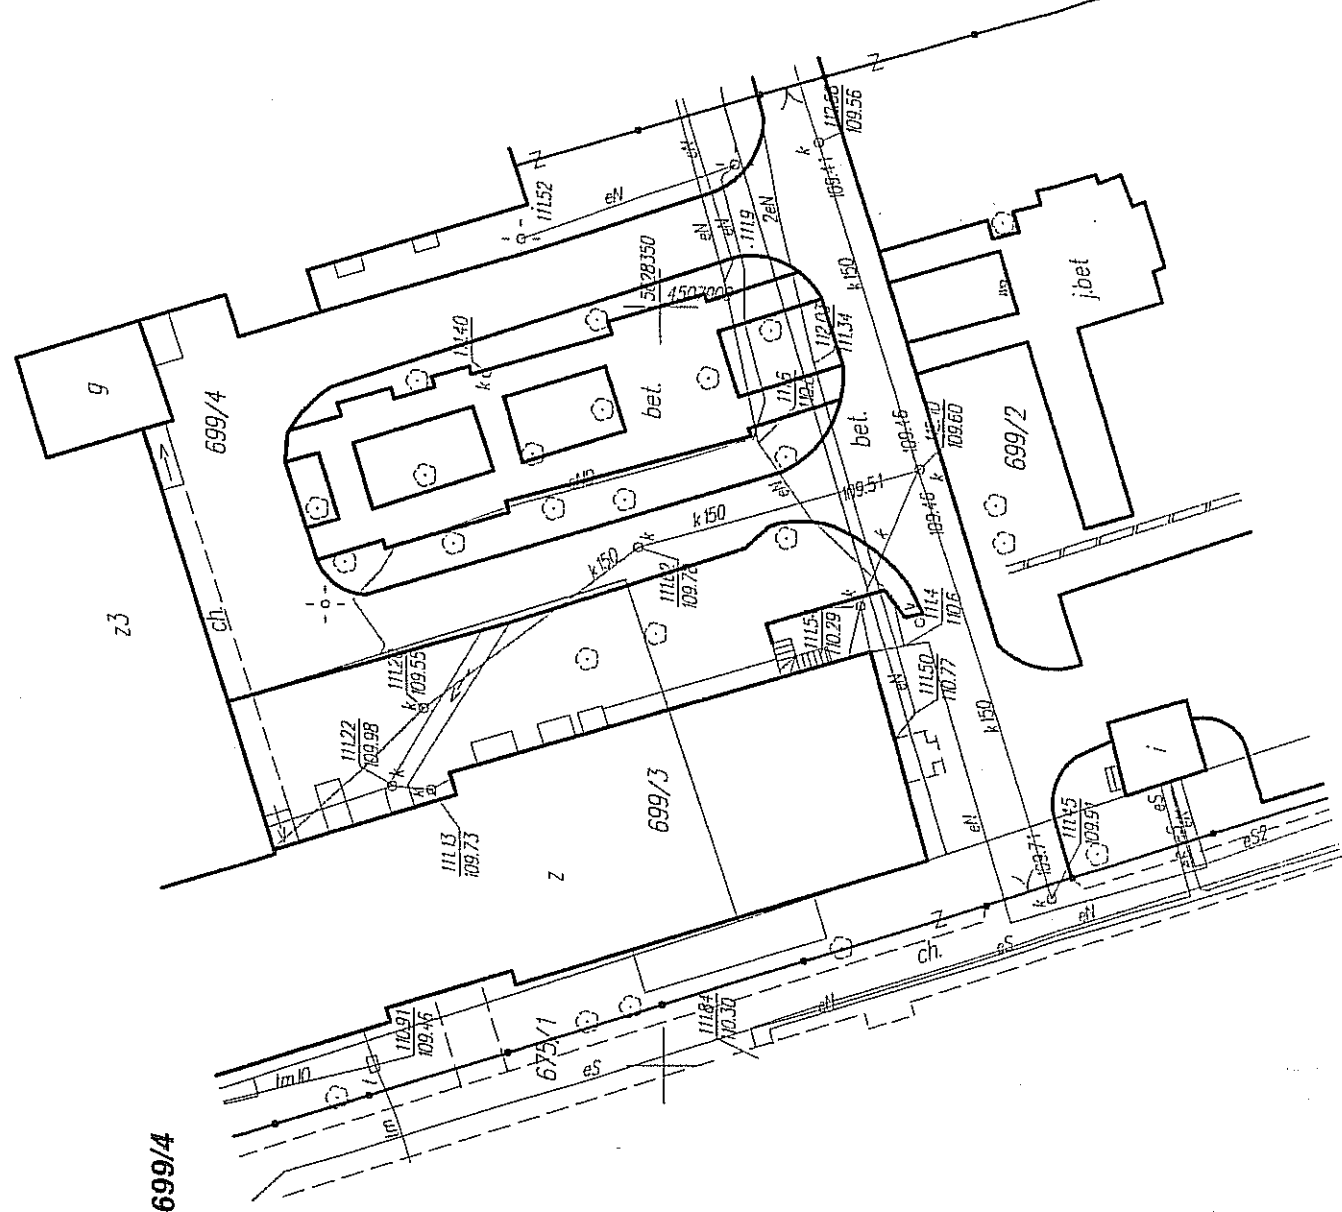

Nie wyklucza się istnienia w terenie urządzeń podziemnych nie wykazanych na niniejszym szkicu, mapie, które nie zostały odnaleziona podczas wykonywania pomiarów lub nie były zgłoszone do inwentaryzacji przed zosypnieniem albo dla których brak informacji branżowych.

Mapę w oznaczonym zakresie zaktualizował:

GEODETA UPRAWNIONY
upr. zew. 13120

mgr inż. Andrzej Sapko

STAROSTA POWIATU ŁĘCZYCKIEGO
POWIATOWY OŚRODEK DOKUMENTACJI
GEODEZYJNEJ I KARTOGRAFICZNEJ W ŁĘCZYCY
W obszarze oznaczonym linią
dokonano aktualizacji treści mapy zasadniczej.
Dokumenty z pomiaru uzupełniającego przyjęte
do zasobu powiatowego w dniu 25.11.2008
i zaawidencjonowane pod nr ...660...3189...08
Niniejsza mapa może służyć do celów projektowych.
Projektowane obiekty budowlane wymagające
pozwolenia na budowę podlegają wyliczeniu
i inwentaryzacji powykonawczej przez jednostki
uprawnione do wykonywania prac geodezyjnych

Łęczyca, dnia 25.11.2008.

podpis osoby upoważnionej

mgr inż. Andrzej Sapko

Powiatowego Ośrodka Dokumentacji
Geodezyjnej i Kartograficznej

Geodezyjnej i Kartograficznej