WIDOK NA ŚCIANĘ OD STRONY ZASYPU
skala 1:25

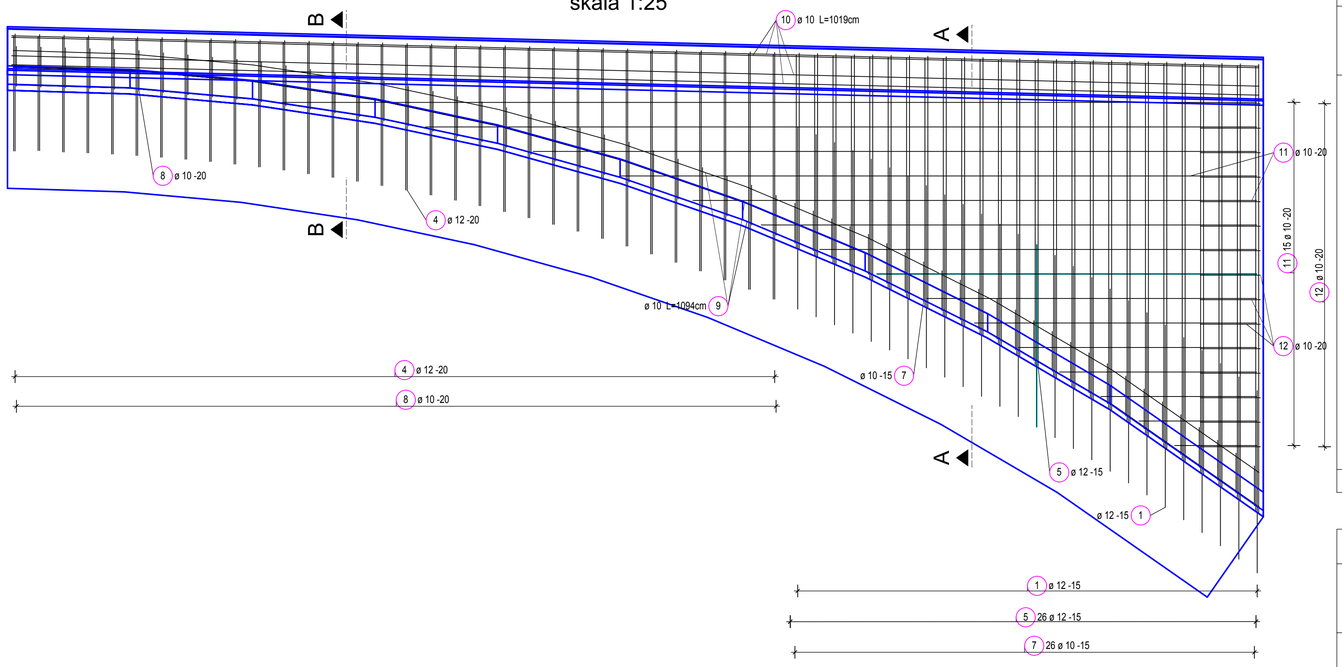

WIDOK NA ŚCIANĘ OD STRONY TORÓW
skala 1:25

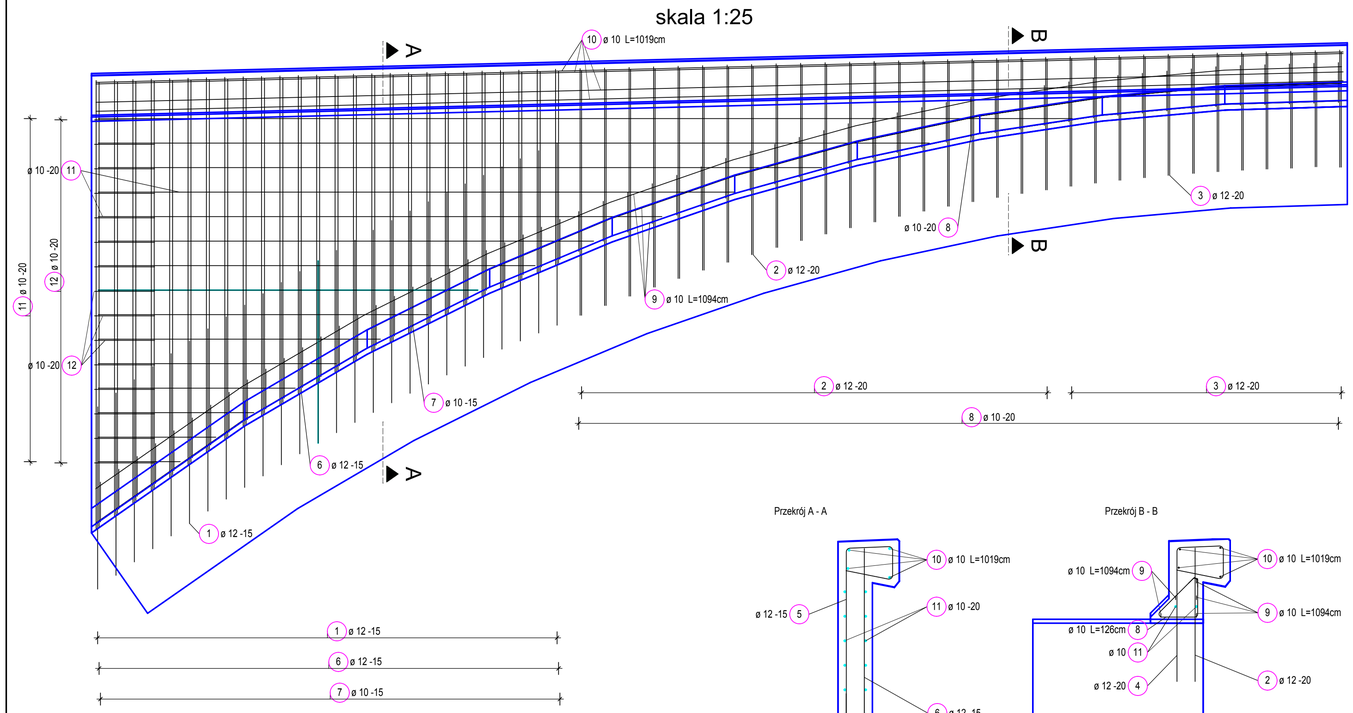

Przekrój A - A

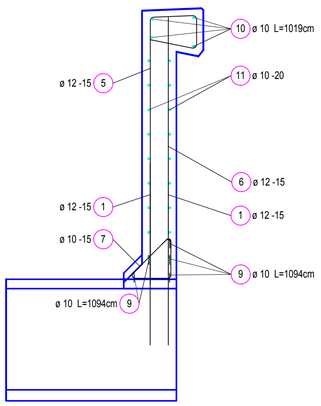

Przekrój B - B

-a- 2 20 ø 12

Kszt	Liczba	Dług. a [cm]	Dług. Pręt pojed [cm]	Dług. Całk. [cm]
2.1	1	201	201	201
2.2	1	193	193	193
2.3	1	186	186	186
2.4	1	179	179	179
2.5	1	173	173	173
2.6	1	166	166	166
2.7	1	160	160	160
2.8	1	155	155	155
2.9	1	149	149	149
2.10	1	144	144	144
2.11	1	139	139	139
2.12	1	135	135	135
2.13	1	130	130	130
2.14	1	126	126	126
2.15	1	123	123	123
2.16	1	119	119	119
2.17	1	116	116	116
2.18	1	113	113	113
2.19	1	110	110	110
2.20	1	108	108	108
Suma długości = 29.250 m				

-a- 3 12 ø 12

Kszt	Liczba	Dług. a [cm]	Dług. Pręt pojed [cm]	Dług. Całk. [cm]
3.1	1	105	105	105
3.2	1	103	103	103
3.3	1	101	101	101
3.4	1	100	100	100
3.5	1	98	98	98
3.6	1	97	97	97
3.7	2	96	96	192
3.8	3	95	95	285
3.9	1	94	94	94
Suma długości = 11.750 m				

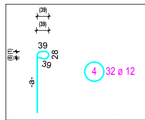

4 32 ø 12

Kszt	Liczba	Dług. a [cm]	Dług. Pręt pojed [cm]	Dług. Całk. [cm]
4.1	1	201	307	307
4.2	1	194	300	300
4.3	1	186	292	292
4.4	1	179	285	285
4.5	1	173	279	279
4.6	1	167	273	273
4.7	1	161	267	267
4.8	1	155	261	261
4.9	1	150	256	256
4.10	1	144	250	250
4.11	1	140	246	246
4.12	1	135	241	241
4.13	1	131	237	237
4.14	1	127	233	233
4.15	1	123	229	229
4.16	1	119	225	225
4.17	1	116	222	222
4.18	1	113	219	219
4.19	1	110	216	216
4.20	1	108	214	214
4.21	1	105	211	211
4.22	1	103	209	209
4.23	1	102	208	208
4.24	1	100	206	206
4.25	1	99	205	205
4.26	1	97	203	203
4.27	2	96	202	404
4.28	3	95	201	603
4.29	1	94	200	200
Suma długości = 75.010 m				

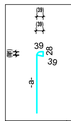

5 26 ø 12

Kszt	Liczba	Dług. a [cm]	Dług. Pręt pojed [cm]	Dług. Całk. [cm]
5.1	1	366	472	472
5.2	1	356	462	462
5.3	1	346	452	452
5.4	1	335	441	441
5.5	1	325	431	431
5.6	1	315	421	421
5.7	1	305	411	411
5.8	1	295	401	401
5.9	1	285	391	391
5.10	1	276	382	382
5.11	1	268	374	374
5.12	1	260	366	366
5.13	1	251	357	357
5.14	1	243	349	349
5.15	1	234	340	340
5.16	1	226	332	332
5.17	1	219	325	325
5.18	1	212	318	318
5.19	1	205	311	311
5.20	1	198	304	304
5.21	1	191	297	297
5.22	1	184	290	290
5.23	1	177	283	283
5.24	1	171	277	277
5.25	1	165	271	271
5.26	1	159	265	265
Suma długości = 93.230 m				

-a- 6 26 ø 12

Kszt	Liczba	Dług. a [cm]	Dług. Pręt pojed [cm]	Dług. Całk. [cm]
6.1	1	363	363	363
6.2	1	353	353	353
6.3	1	343	343	343
6.4	1	333	333	333
6.5	1	323	323	323
6.6	1	313	313	313
6.7	1	303	303	303
6.8	1	293	293	293
6.9	1	283	283	283
6.10	1	274	274	274
6.11	1	266	266	266
6.12	1	258	258	258
6.13	1	249	249	249
6.14	1	241	241	241
6.15	1	232	232	232
6.16	1	225	225	225
6.17	1	217	217	217
6.18	1	210	210	210
6.19	1	203	203	203
6.20	1	196	196	196
6.21	1	189	189	189
6.22	1	182	182	182
6.23	1	176	176	176
6.24	1	170	170	170
6.25	1	164	164	164
6.26	1	158	158	158
Suma długości = 65.170 m				

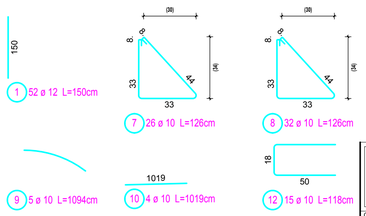

-a- 11 30 ø 10

Kszt	Liczba	Dług. a [cm]	Dług. Pręt pojed [cm]	Dług. Całk. [cm]
11.1	2	68	68	136
11.2	2	97	97	194
11.3	2	128	128	256
11.4	2	162	162	324
11.5	2	196	196	392
11.6	2	231	231	462
11.7	2	270	270	540
11.8	2	311	311	622
11.9	2	358	358	716
11.10	2	405	405	810
11.11	2	461	461	922
11.12	2	520	520	1040
11.13	2	592	592	1184
11.14	2	679	679	1358
11.15	2	796	796	1592
Suma długości = 105.480 m				

Lista prętów

Poz.	Szt.	ø [mm]	Pojed. Dług. [m]	Suma Dług. [m]	Masa [kg]
1	52	12	1.50	78.00	69.26
2	20	12	-X-	29.25	25.97
3	12	12	-X-	11.75	10.43
4	32	12	-X-	75.01	66.61
5	26	12	-X-	93.23	82.79
6	26	12	-X-	65.17	57.87
7	26	10	1.28	32.76	20.21
8	32	10	1.28	40.32	24.88
9	5	10	10.94	54.70	33.75
10	4	10	10.19	40.76	25.15
11	30	10	-X-	105.48	65.08
12	15	10	1.18	17.70	10.92

Masa całkow. [kg] : 492.92

UWAGA:
Zestawienie zbrojenia wykonano
dla jednego segmentu ściany pachwinowej.
Ściana składa się z 4 segmentów
będących względem siebie lustranym
odbiciem (bez znaczenia dla kształtu zbrojenia)

KG ENGINEERING
Kazimierz Golonka
03-152 Warszawa ul. Modlińska 31D/312
tel. 0 22-819-05-88 fax. 0 22-819-02-69

INWESTOR
Zarząd Dróg Powiatowych w Łęczycy
ul. A. Mickiewicza 12
99-100 Łęczyca

OBIEKT
PRZEBUDOWA DZ. EWID: 40

RYSUNEK
ZBROJENIE SEGMENTU ŚCIANY PACHWINOWEJ

PROJEKTANT	PODPIS	SPRAWDZAJĄCY	PODPIS		
mgr inż. Kazimierz Golonka upr.bud. 83/86/UW		inż. Czesław Prędota upr.MA/2/184/POOM/04			
OPRACOWAŁ	PODPIS	DATA	SKALA	NR RYSUNKU	
inż. Karol Grzebuła		02.2009	1:100	7	