




WIDOK W KIERUNKU NA KUTNO
skala 1:100

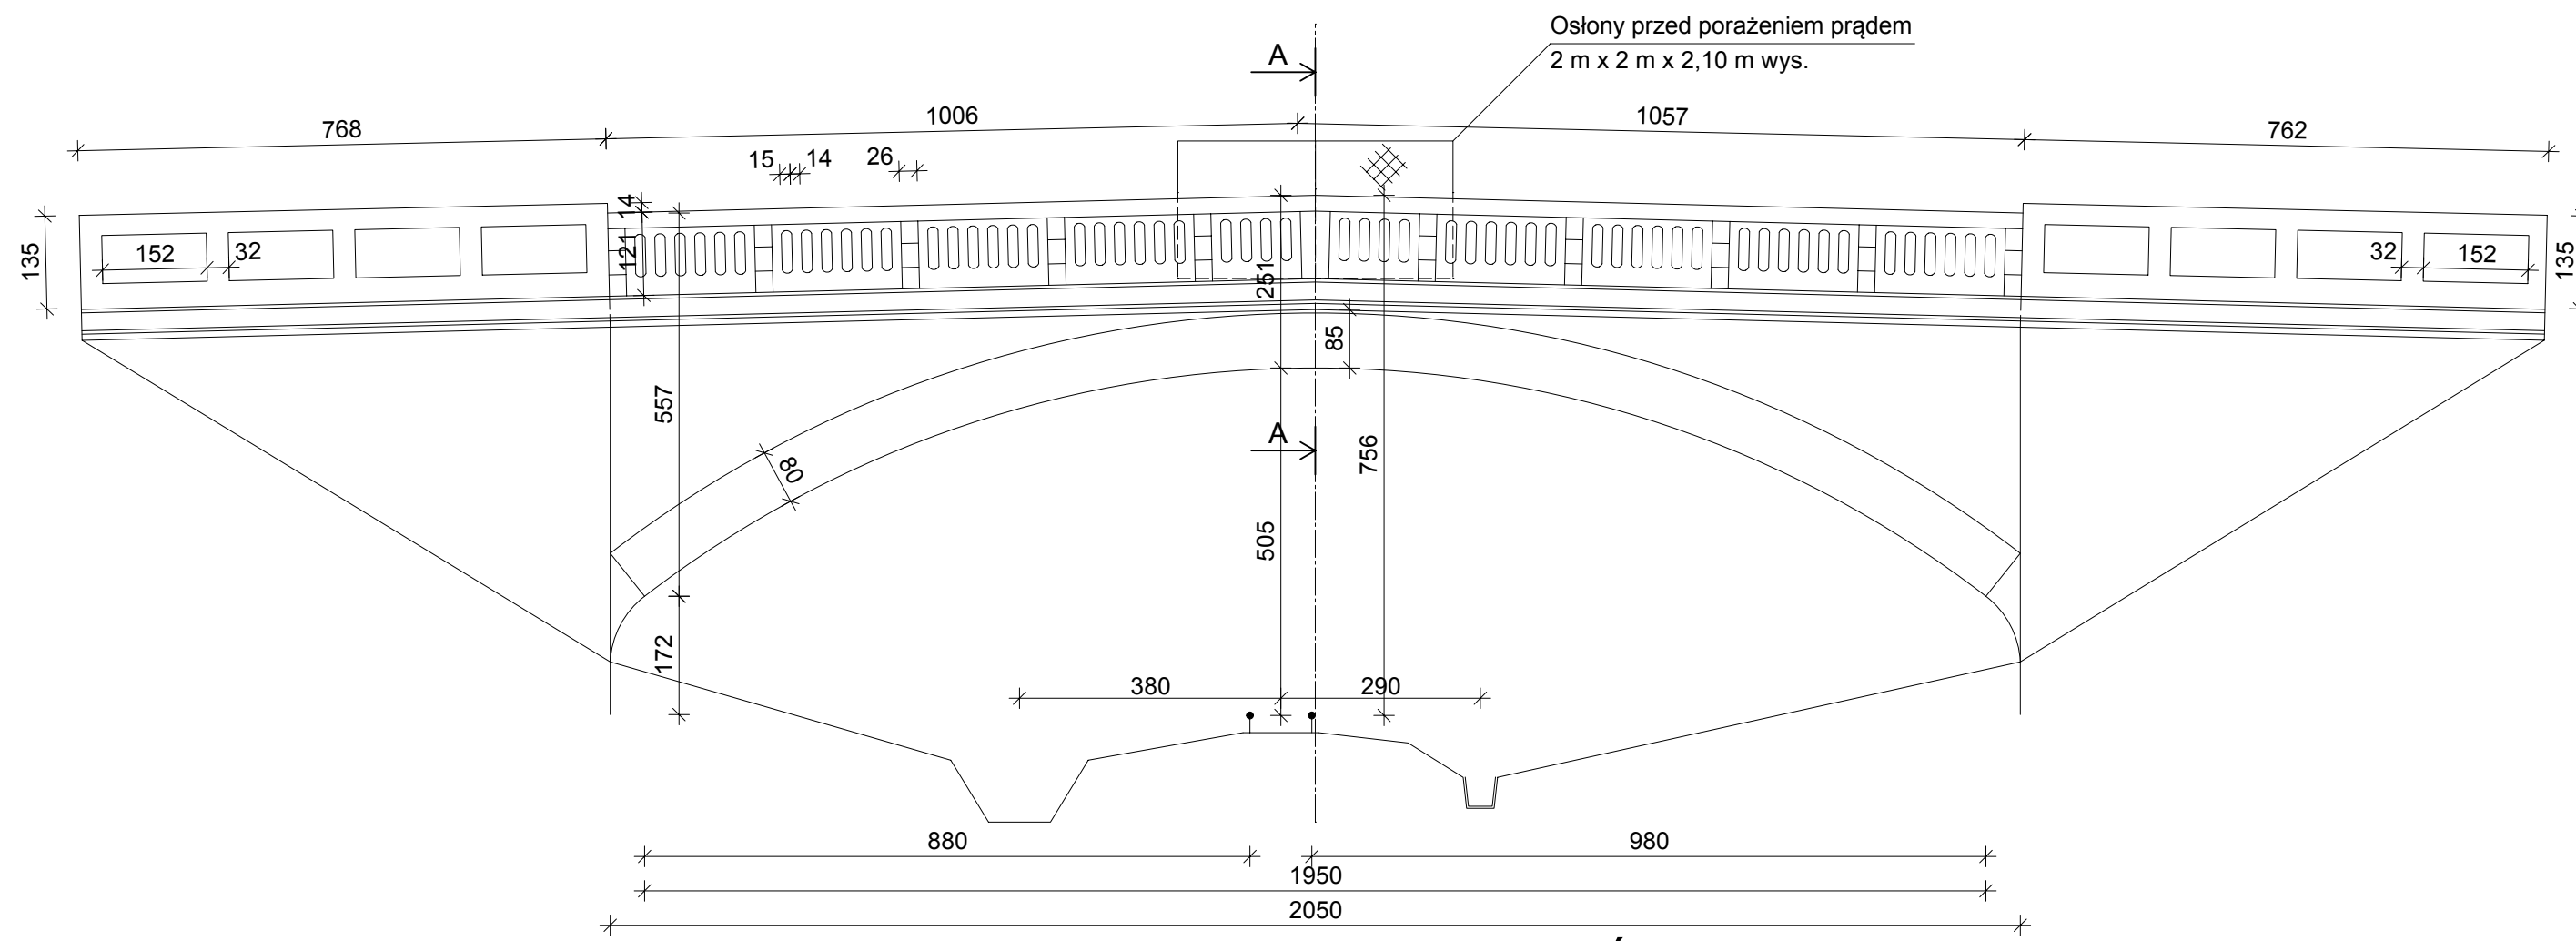

WIDOK Z GÓRY
Skala 1:100

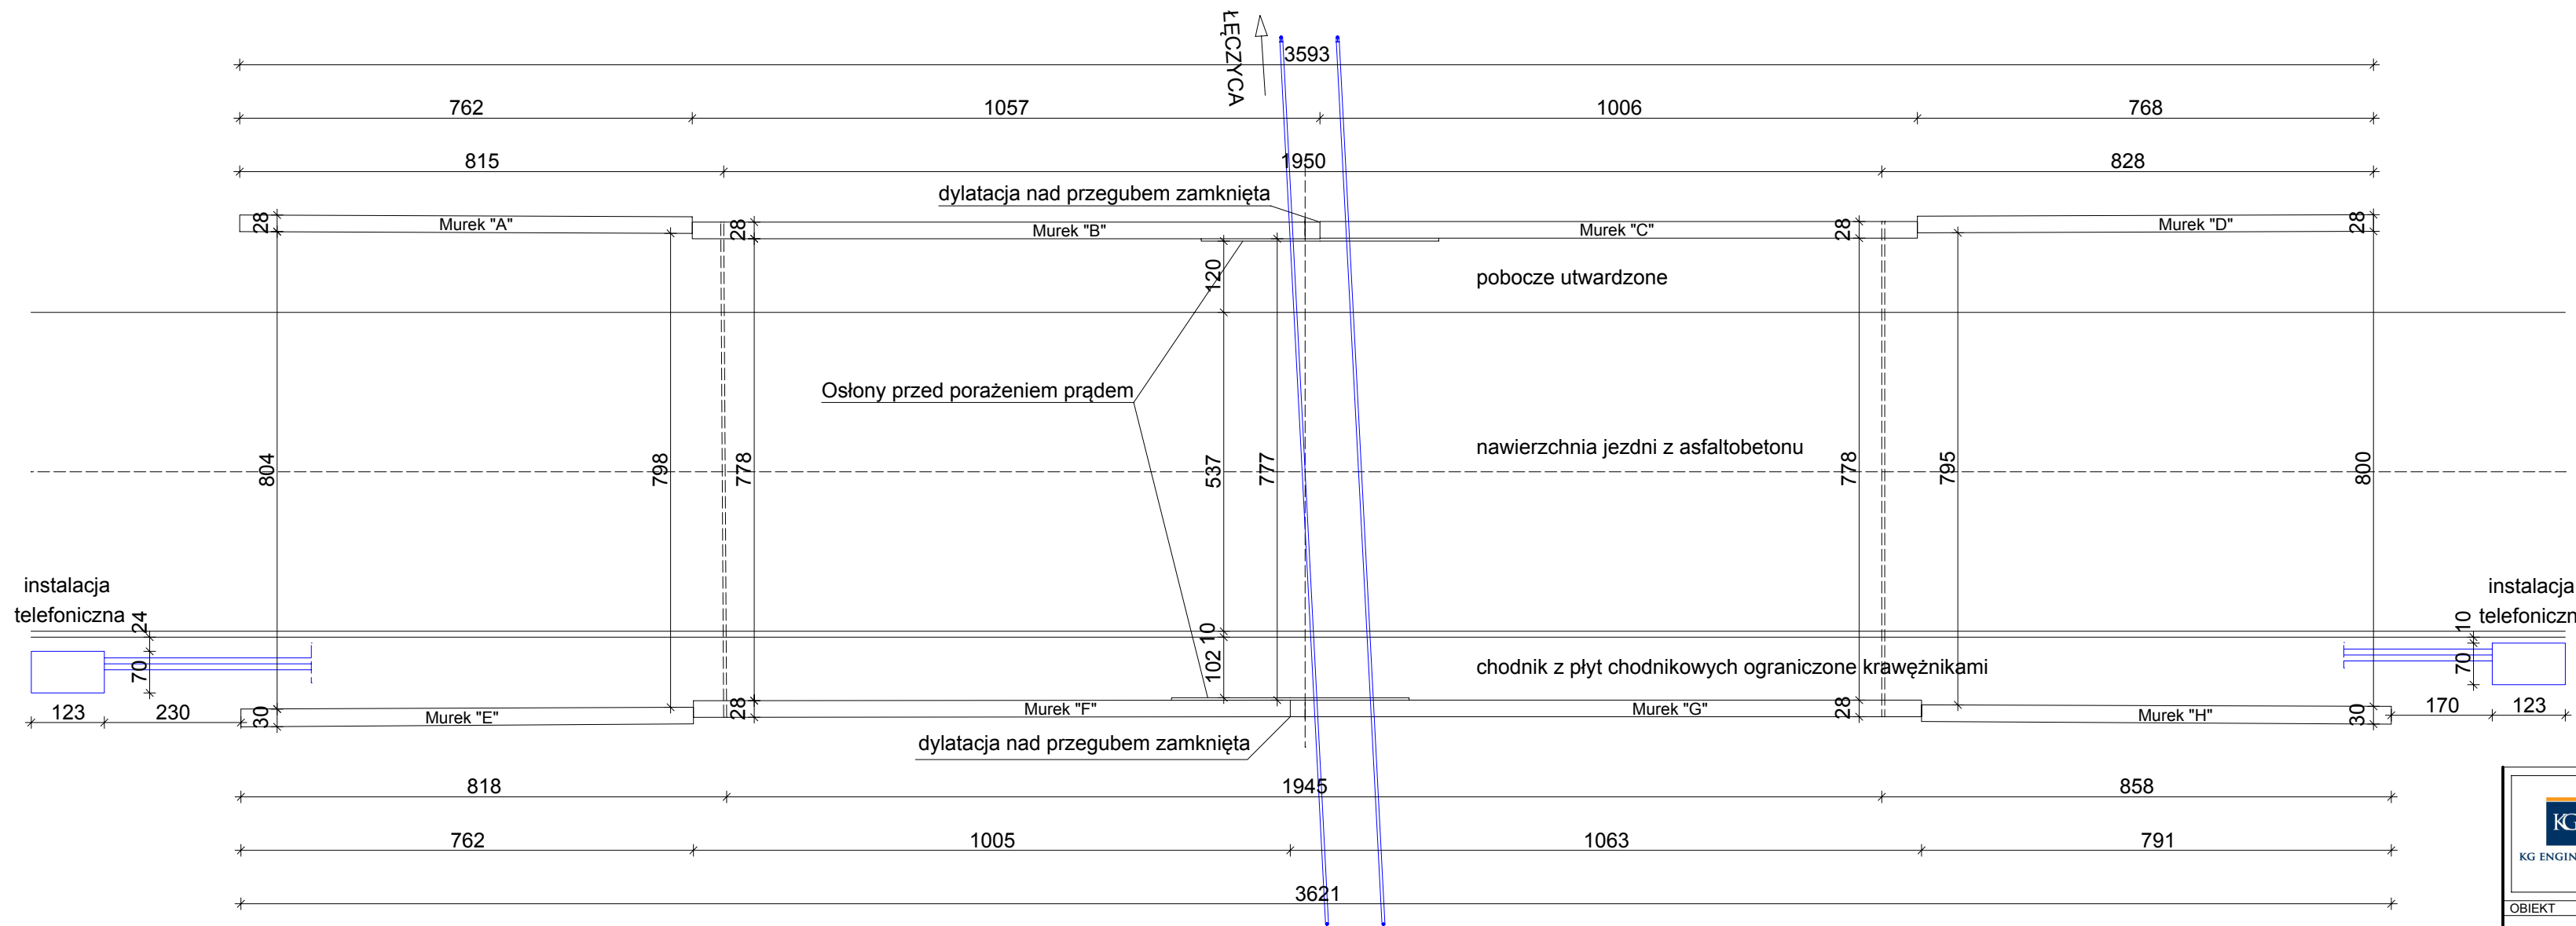

PRZEKRÓJ A - A
WIDOK W KIERUNKU M. TOPOLA KRÓLEWSKA
Skala 1:100

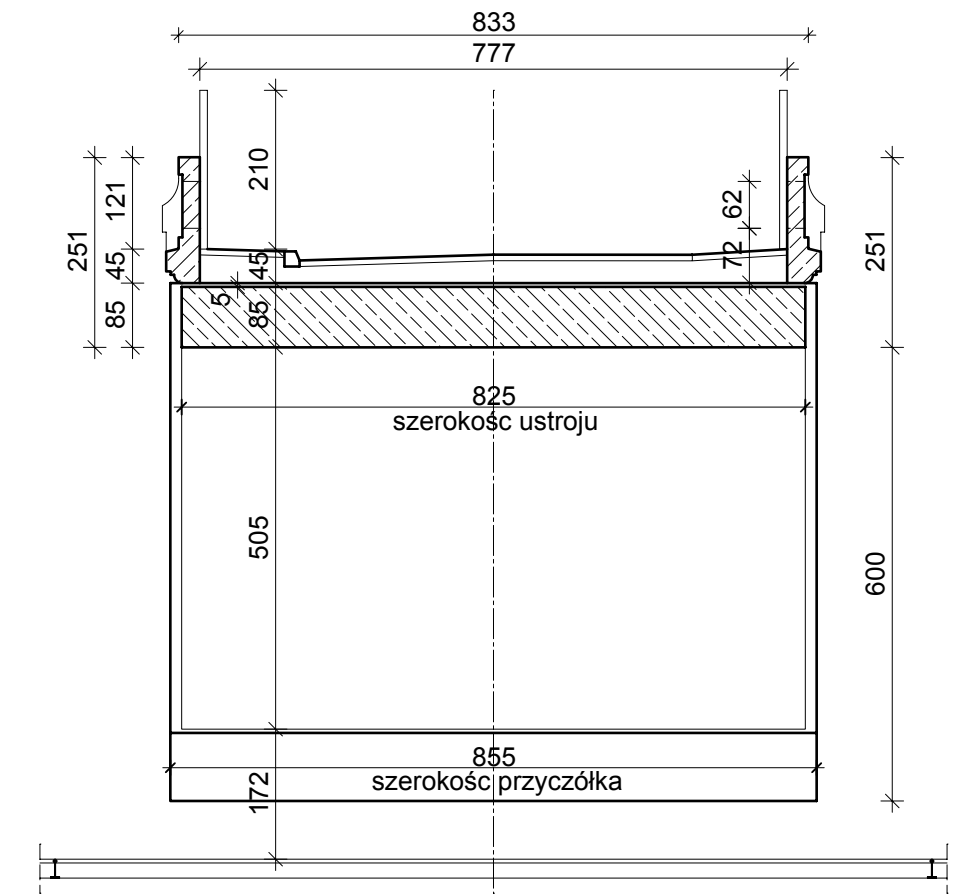

 KG ENGINEERING Kazimierz Golonka 03-152 Warszawa ul. Modlińska 310/312 tel. 0 22-819-05-88 fax. 0 22-819-02-89		INWESTOR Zarząd Dróg Powiatowych w Łęczycy ul. A. Mickiewicza 12 99-100 Łęczycza	
OBIEKT PRZEBUDOWA DZ. EWID: 40			
RYSUNEK INWENTARYZACJA - WIDOK Z BOKU, Z GÓRY, PRZEKRÓJ POPRZ.			
PROJEKTANT mgr inż. Kazimierz Golonka upr.bud. 83/86/UW	PODPIS	SPRAWDZAJĄCY inż. Czesław Prędoła upr.MAZ/0184/POOM/04	PODPIS
OPRACOWAŁ inż. Karol Grzebuła	PODPIS	DATA 02.2010	SKALA 1:100
			NR RYSUNKU 2