



PRZEKRÓJ POPRZECZNY

Skala 1:50

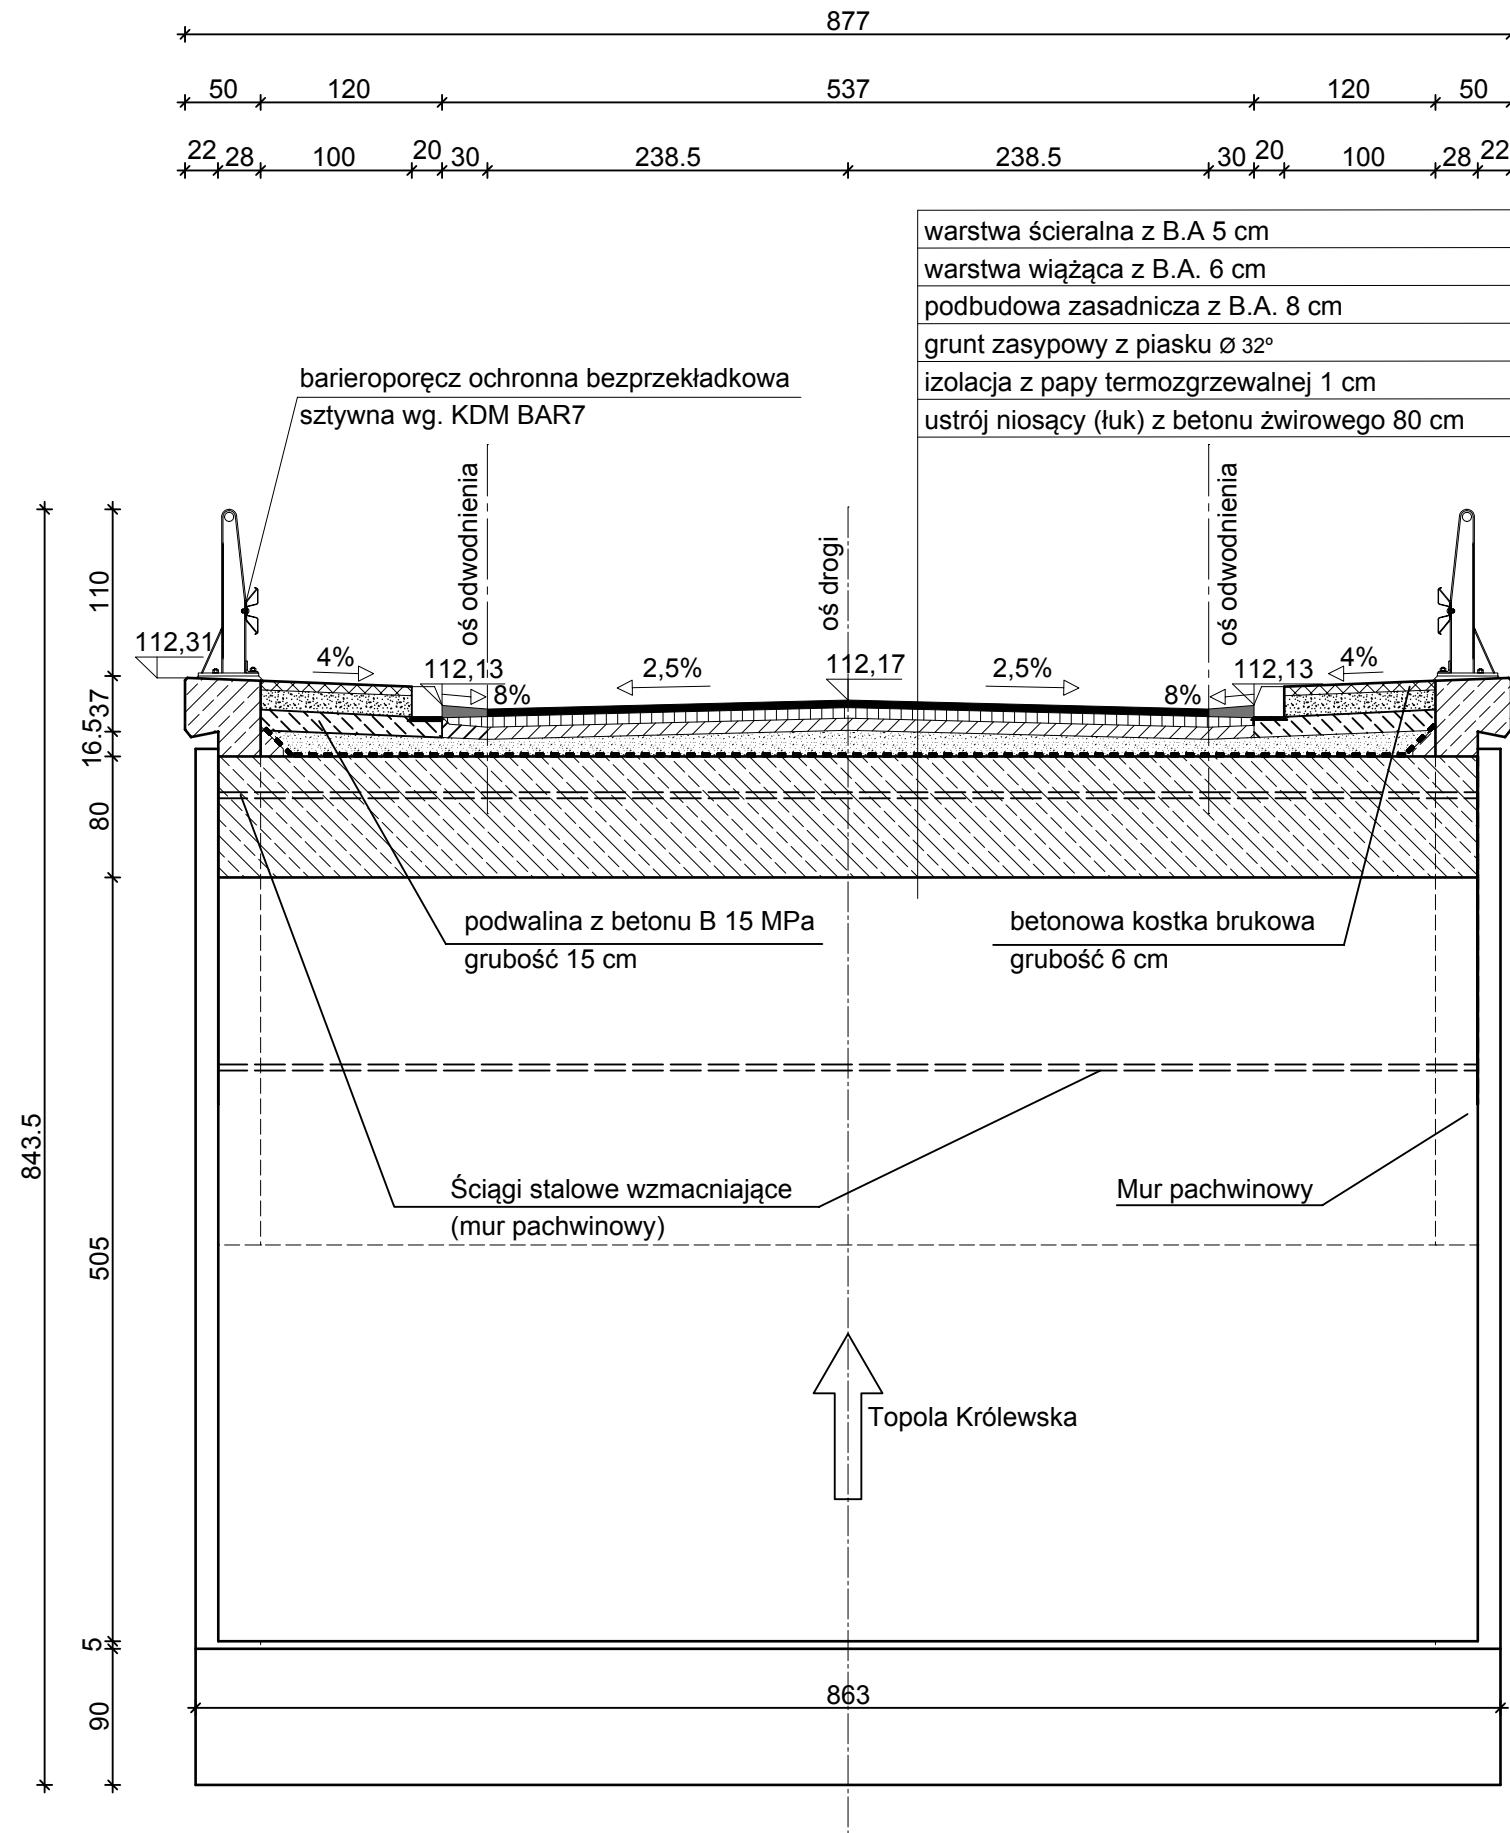

 KG ENGINEERING Kazimierz Golonka 03-152 Warszawa ul. Modlińska 310/312 tel. 0 22-819-05-88 fax. 0 22-819-02-89	INWESTOR		
	Zarząd Dróg Powiatowych w Łęczycy ul. A. Mickiewicza 12 99-100 Łęczycy		
OBIEKT			
PRZEBUDOWA DZ. EWID: 40			
RYSUNEK			
PRZEKRÓJ POPRZECZNY			
PROJEKTANT	PODPIS	SPRAWDZAJĄCY	PODPIS
mgr inż. Kazimierz Golonka upr.bud. 83/86/UW		inż. Czesław Prędoła upr.MAZ/0184/POOM/04	
OPRACOWAŁ	PODPIS	DATA	SKALA
inż. Karol Grzebuła		02.2010	1:50
			NR RYSUNKU
			3