


PLAN EWAKUACJI PARTERU BUDYNKU „A”

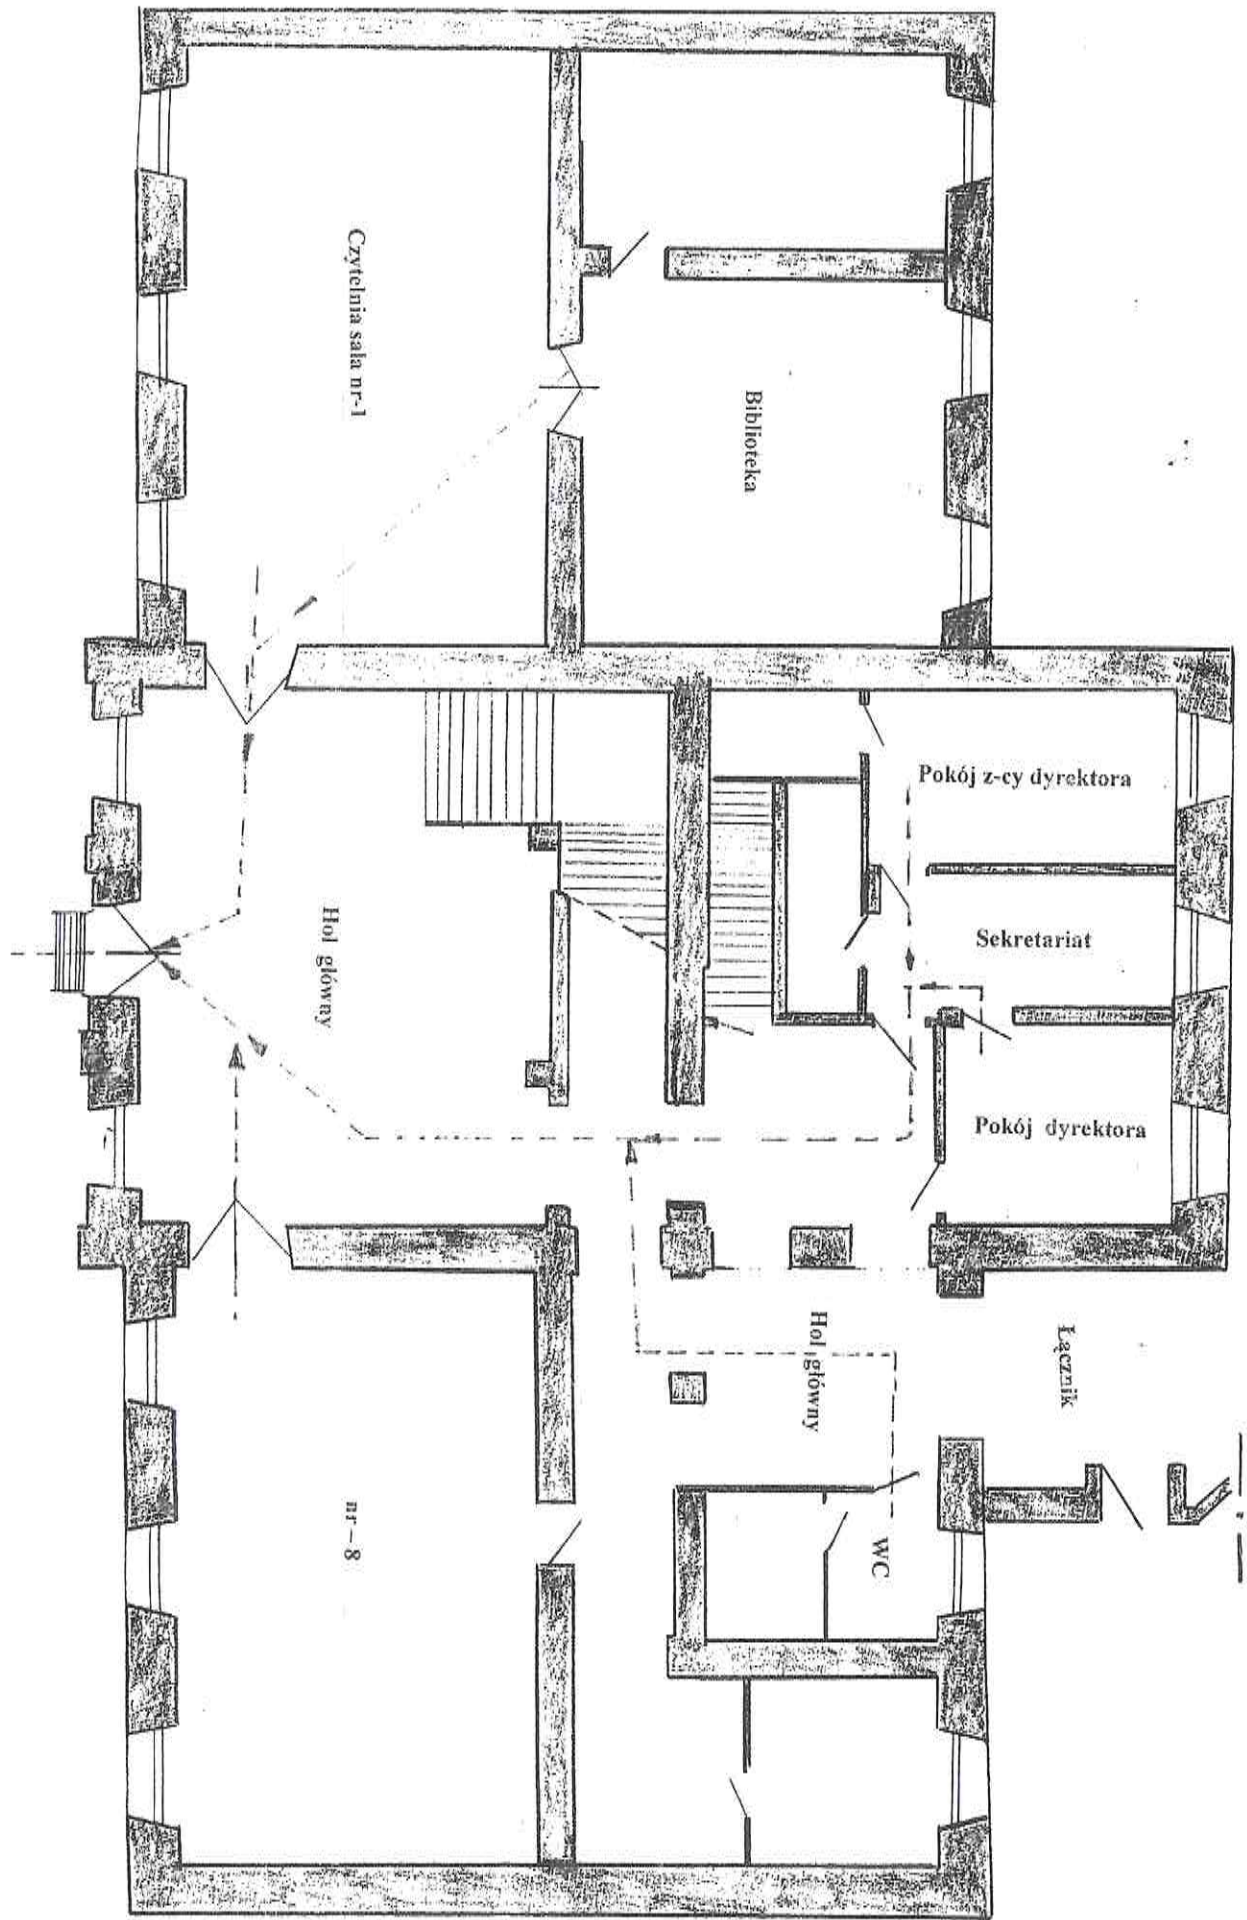

Czytelnia sala nr-1

Biblioteka

Pokój z-cy dyrektora

Sekretariat

Pokój dyrektora


Łącznik

WC

Hol główny


Hol główny

nr-8

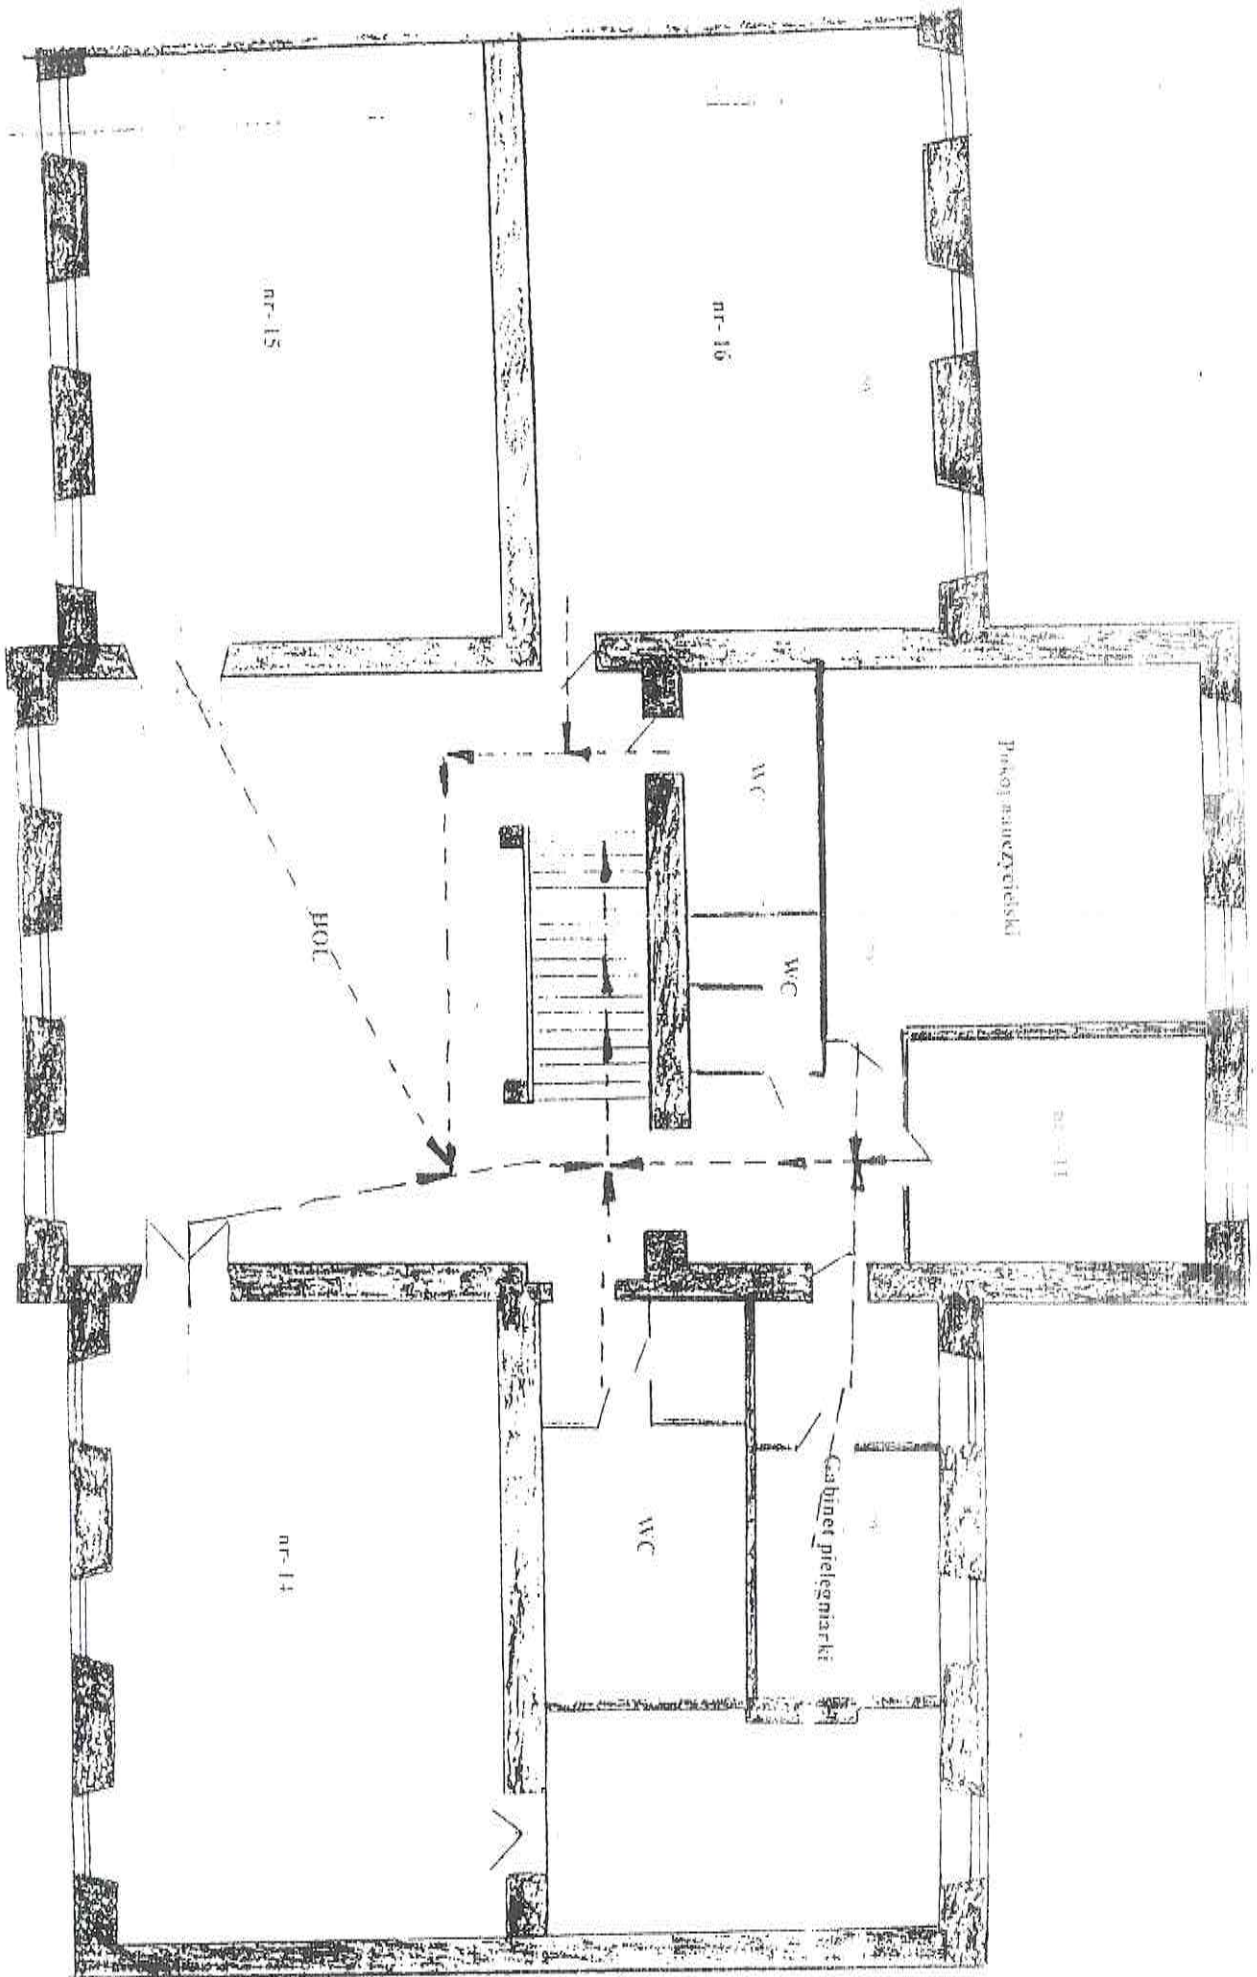


PLAN KUCHNI W MIEJSCU WYKONANIA PRAC


PLAN EWAKUACJI II - GO PIĘTRA BUDYNKU „A”

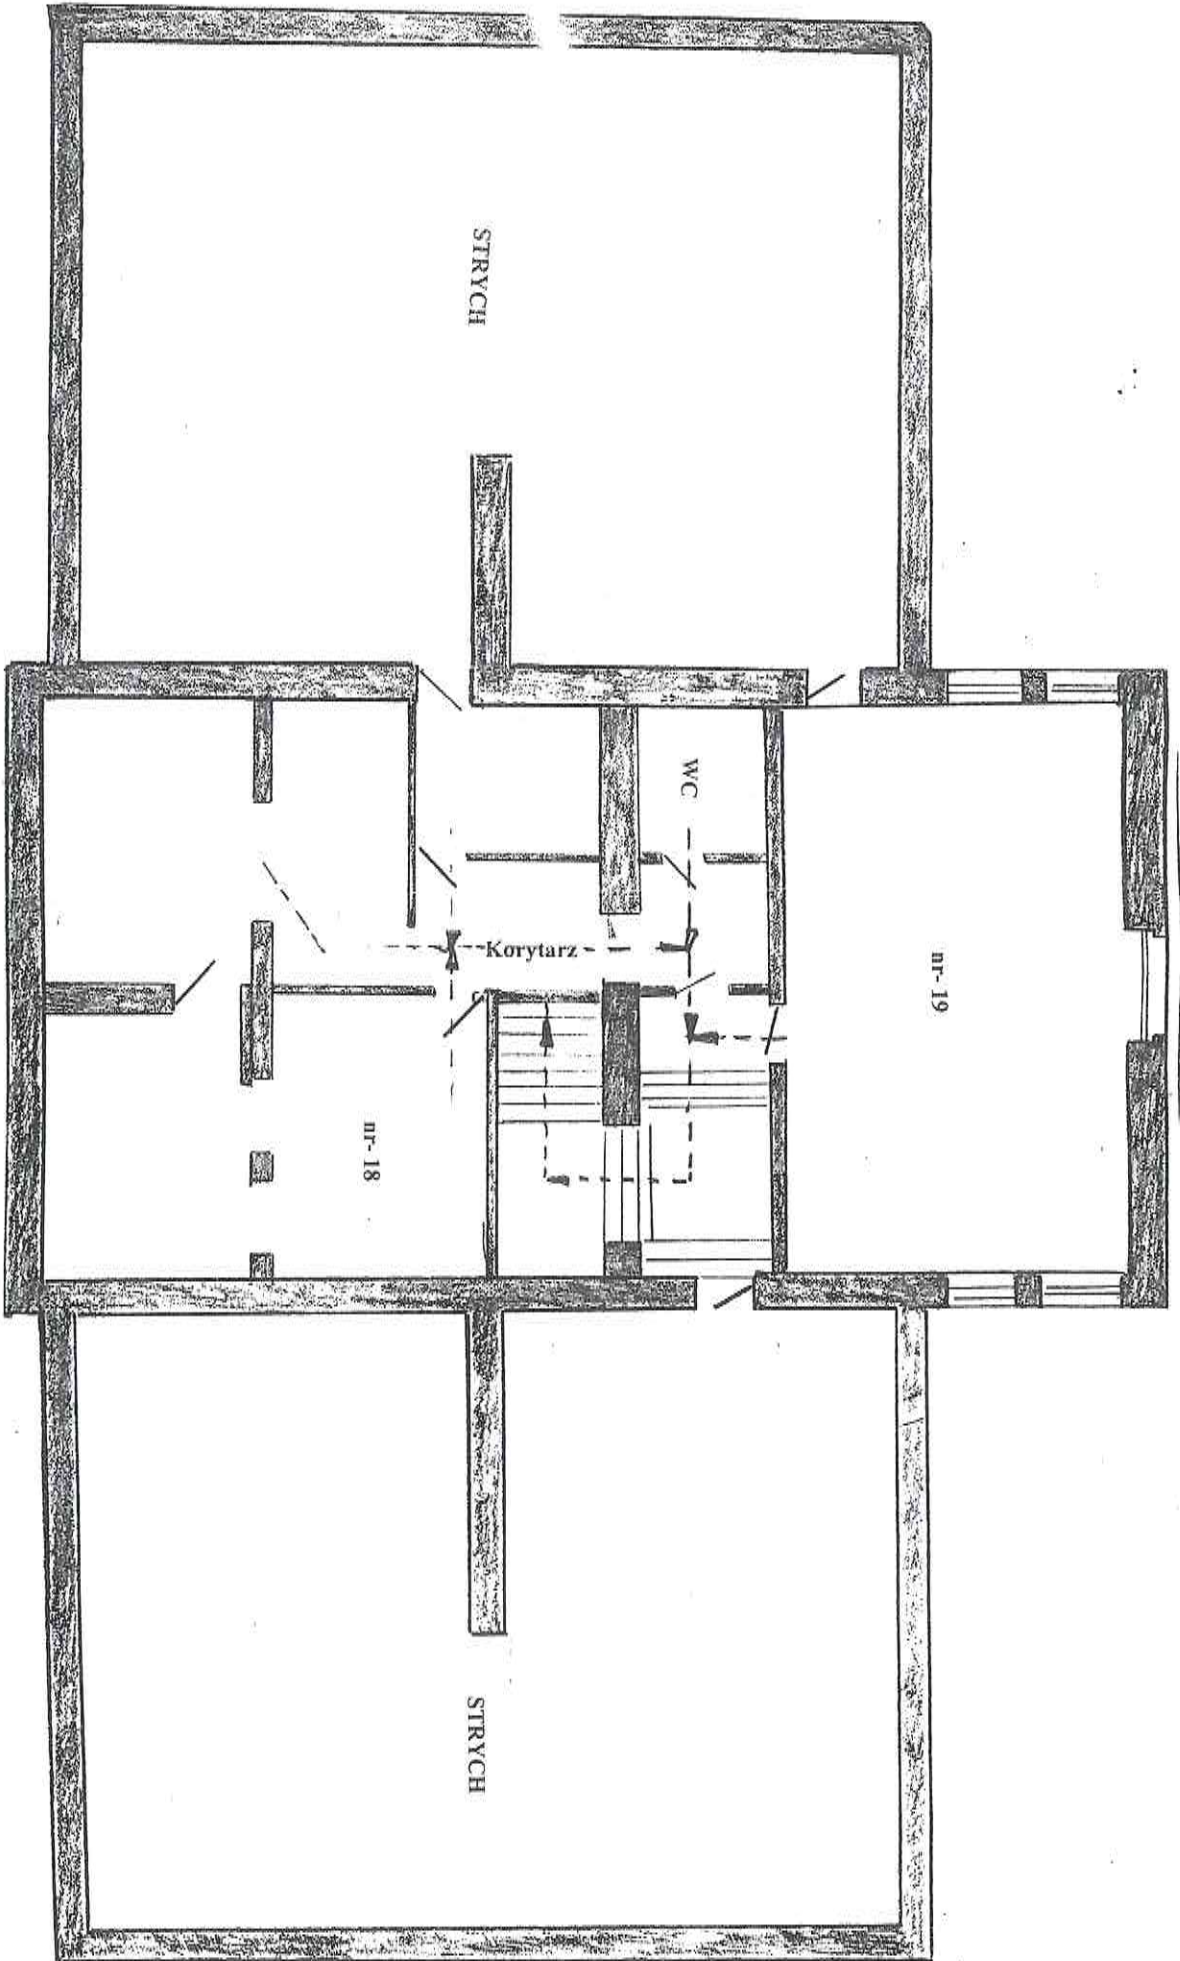


PLAN EWAKUACJI PRZYZIEMIA BUDYNKU „B”

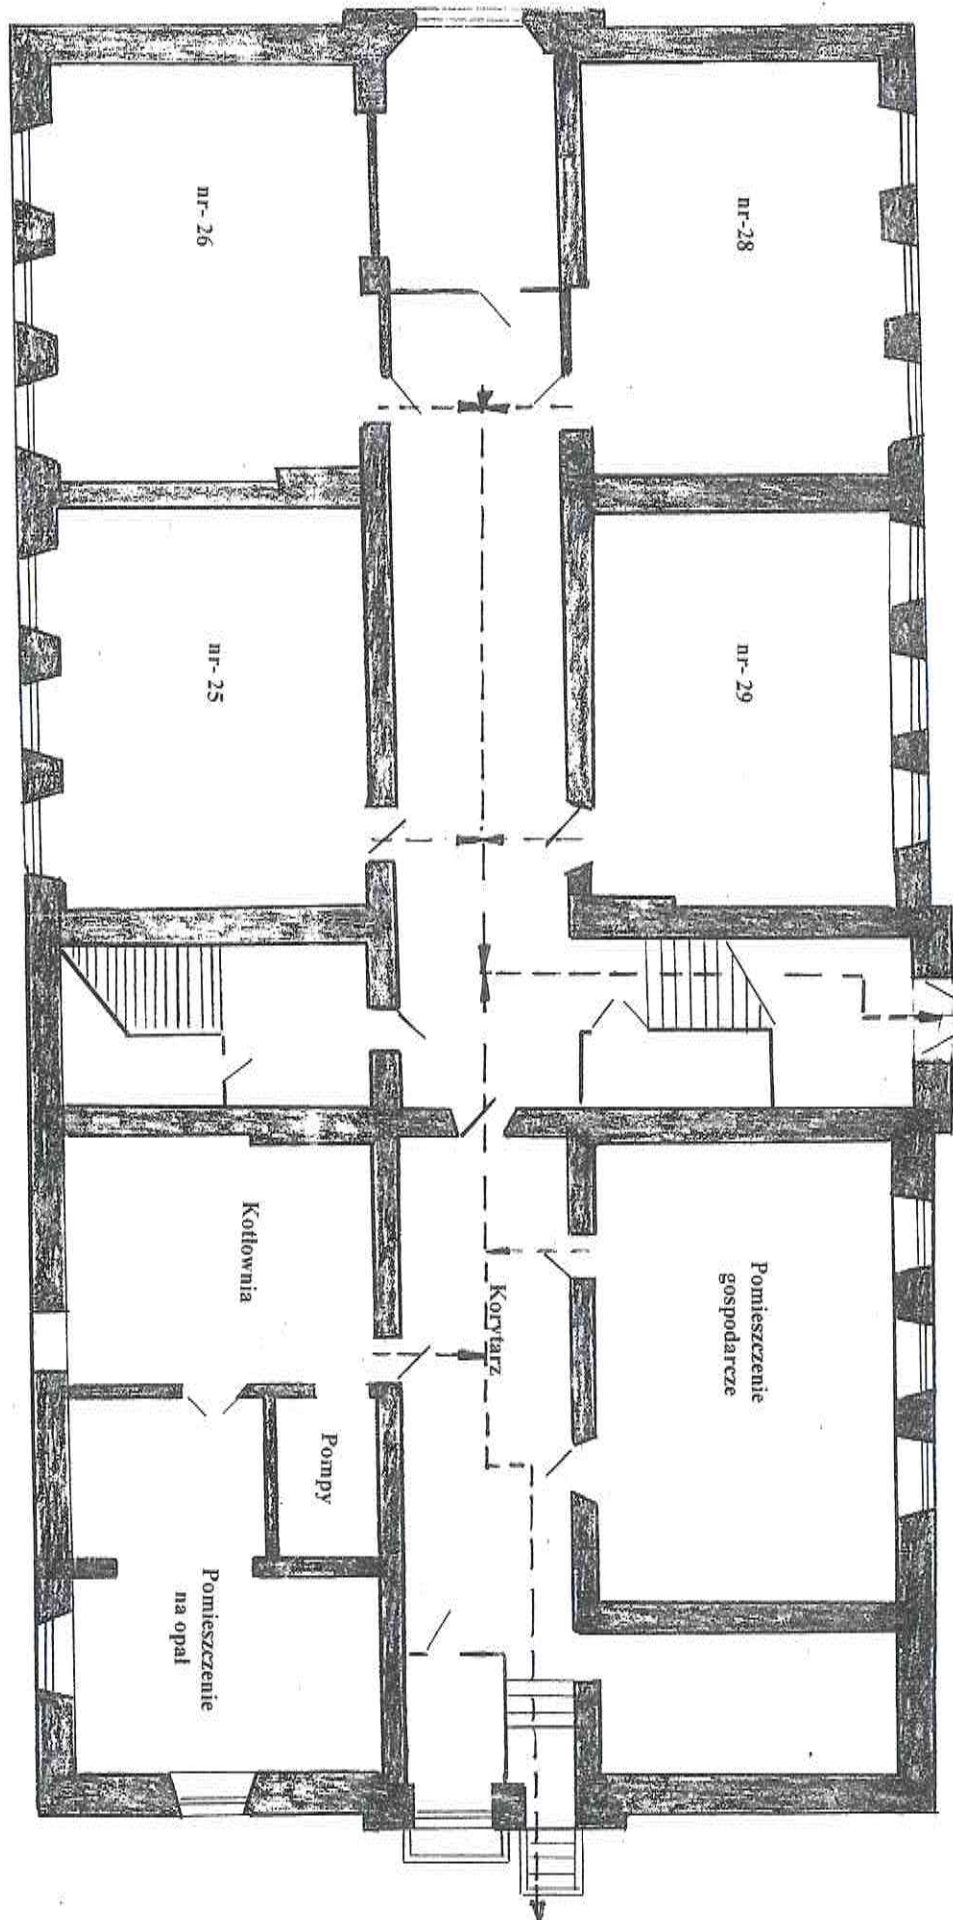


PLAN EWAKUACJI PARTERU BUDYNKU „B”

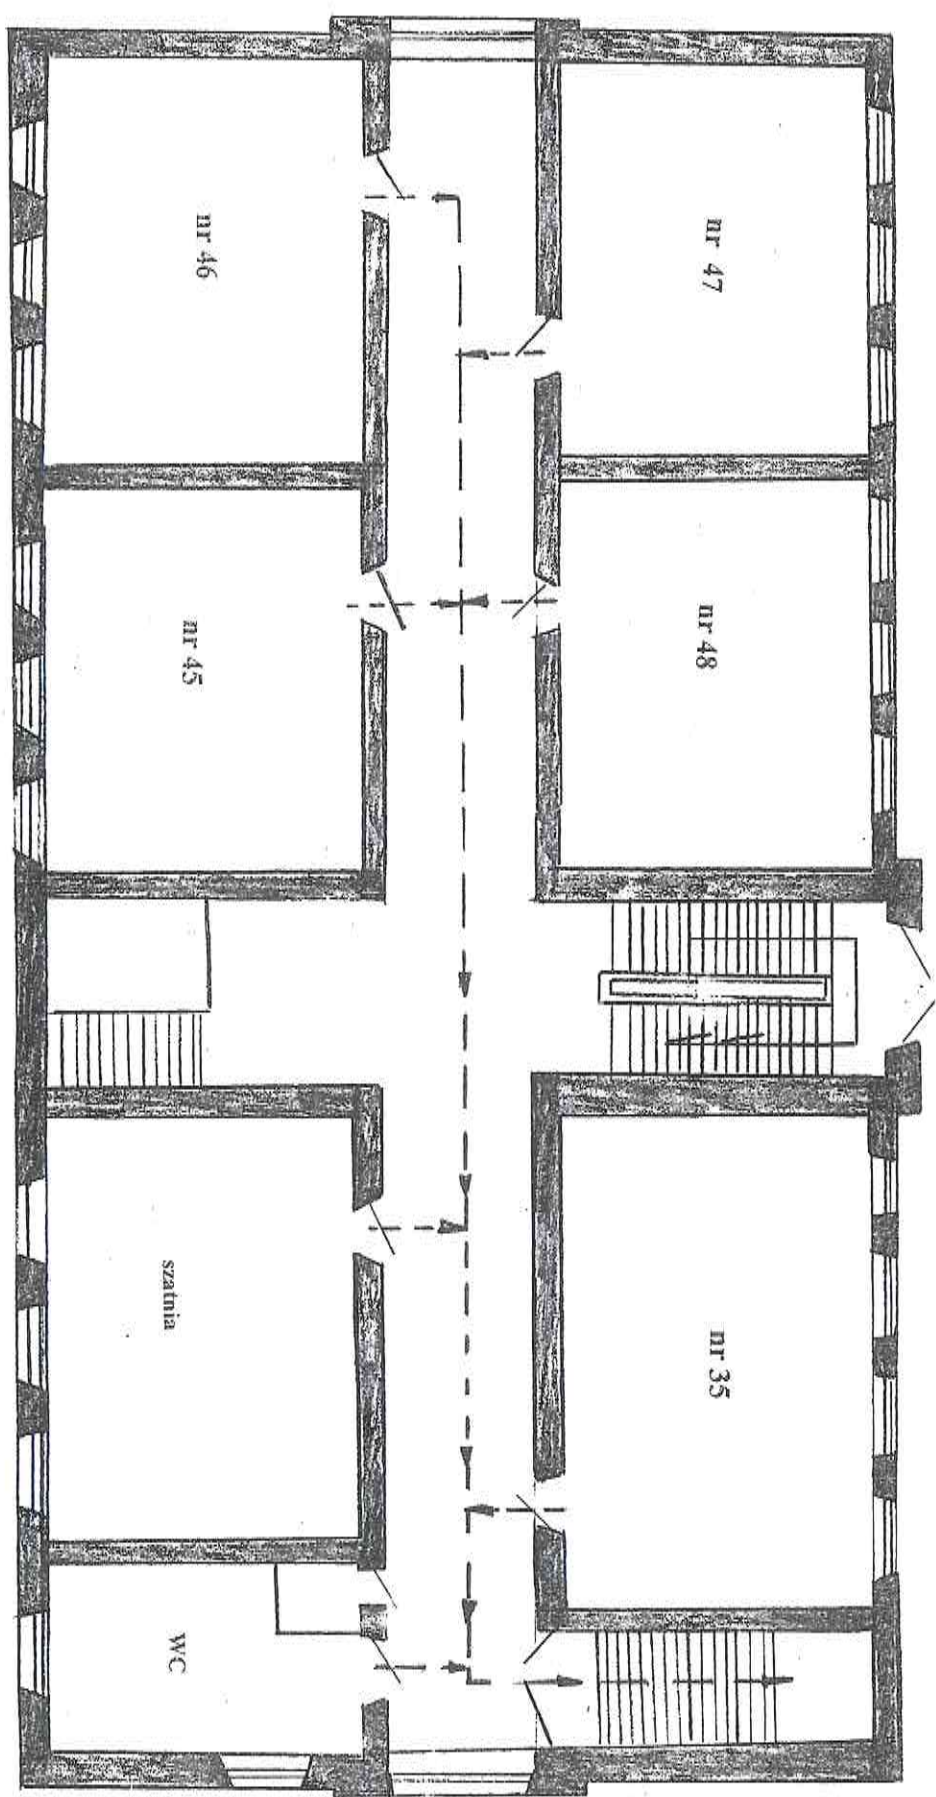

PLAN EWAKUACJI I-go PIĘTRA BUDYNKU „B”

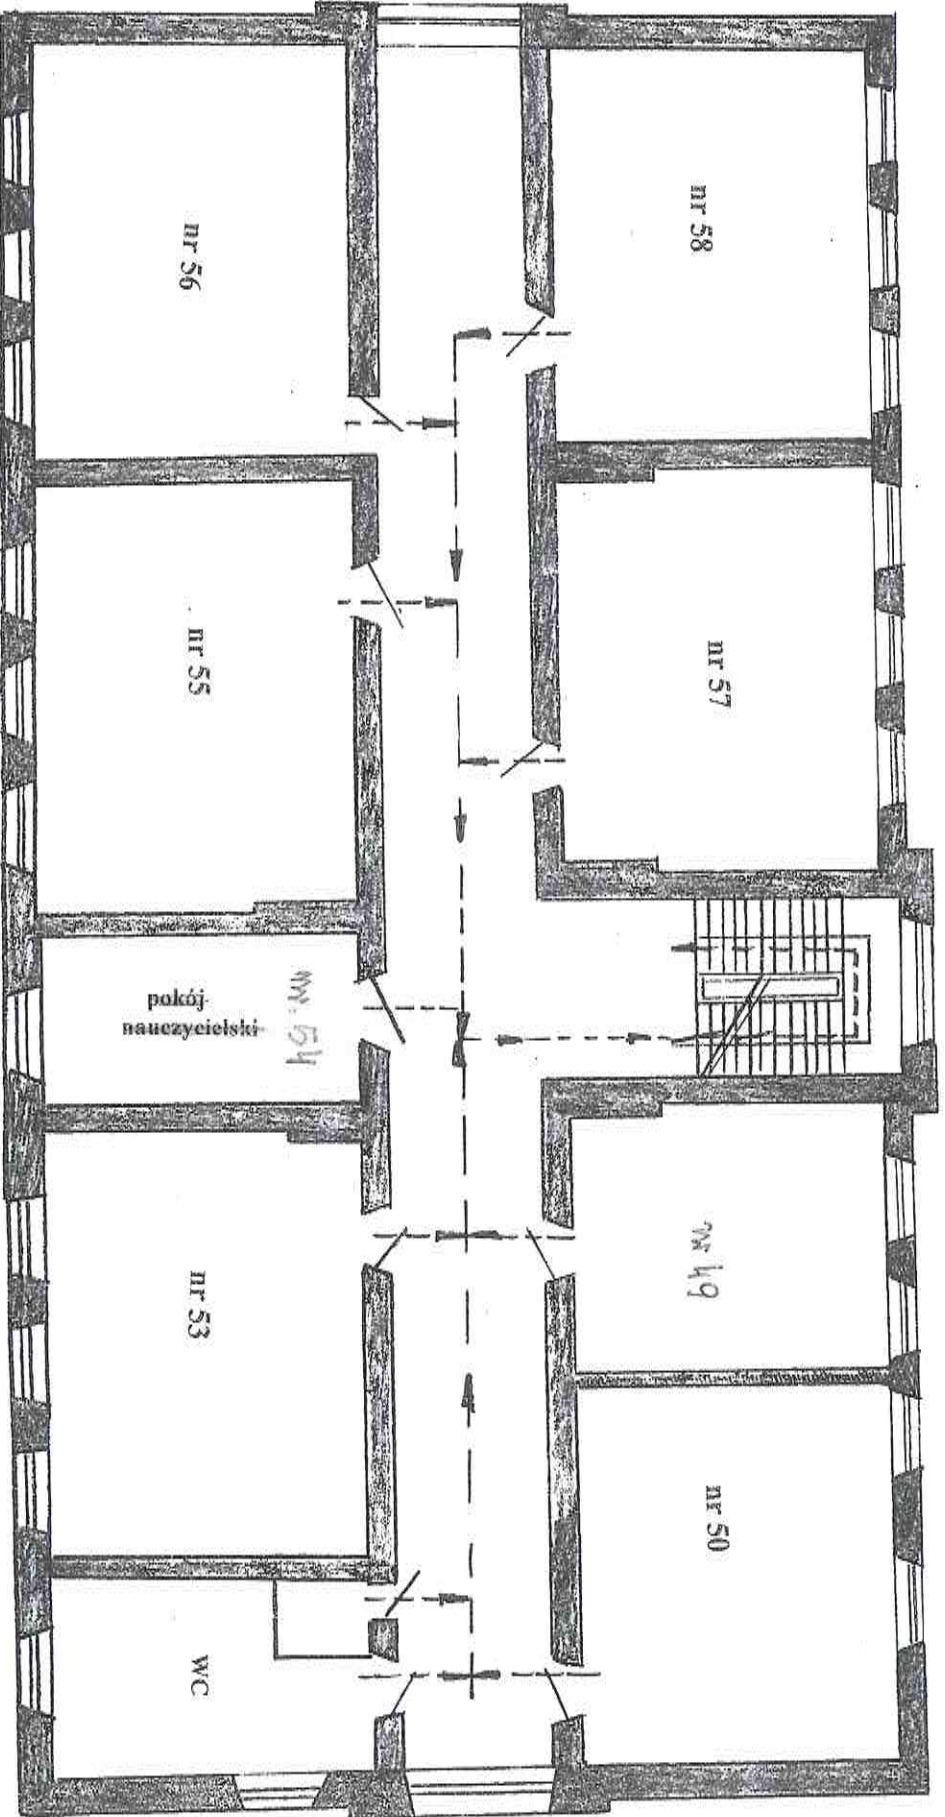

Zapraszamy Rejon Zbiórki
(ZRZb)

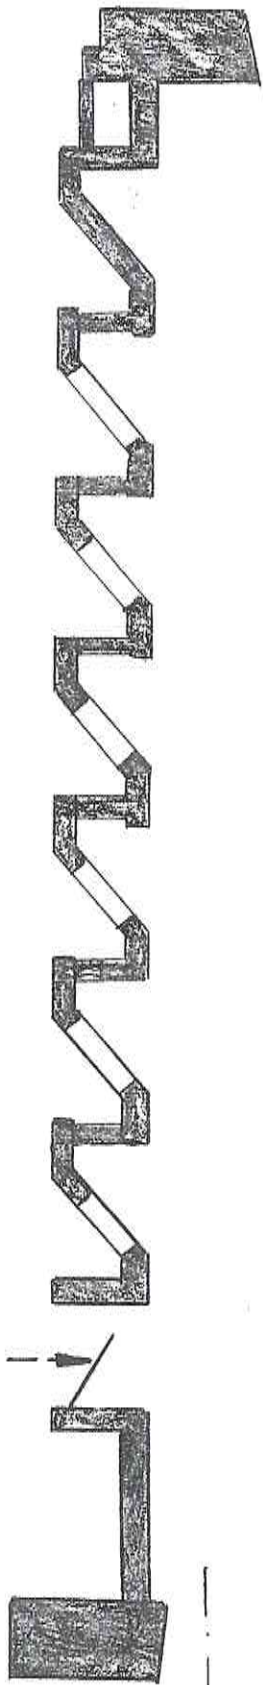

Budynek „B”

ŁĄCZNIK

Budynek „A”

Zapraszamy Rejon Zbiórki
(ZRZb)

