



INWENTARYZACJA

Skala 1:50

Przekrój podłużny

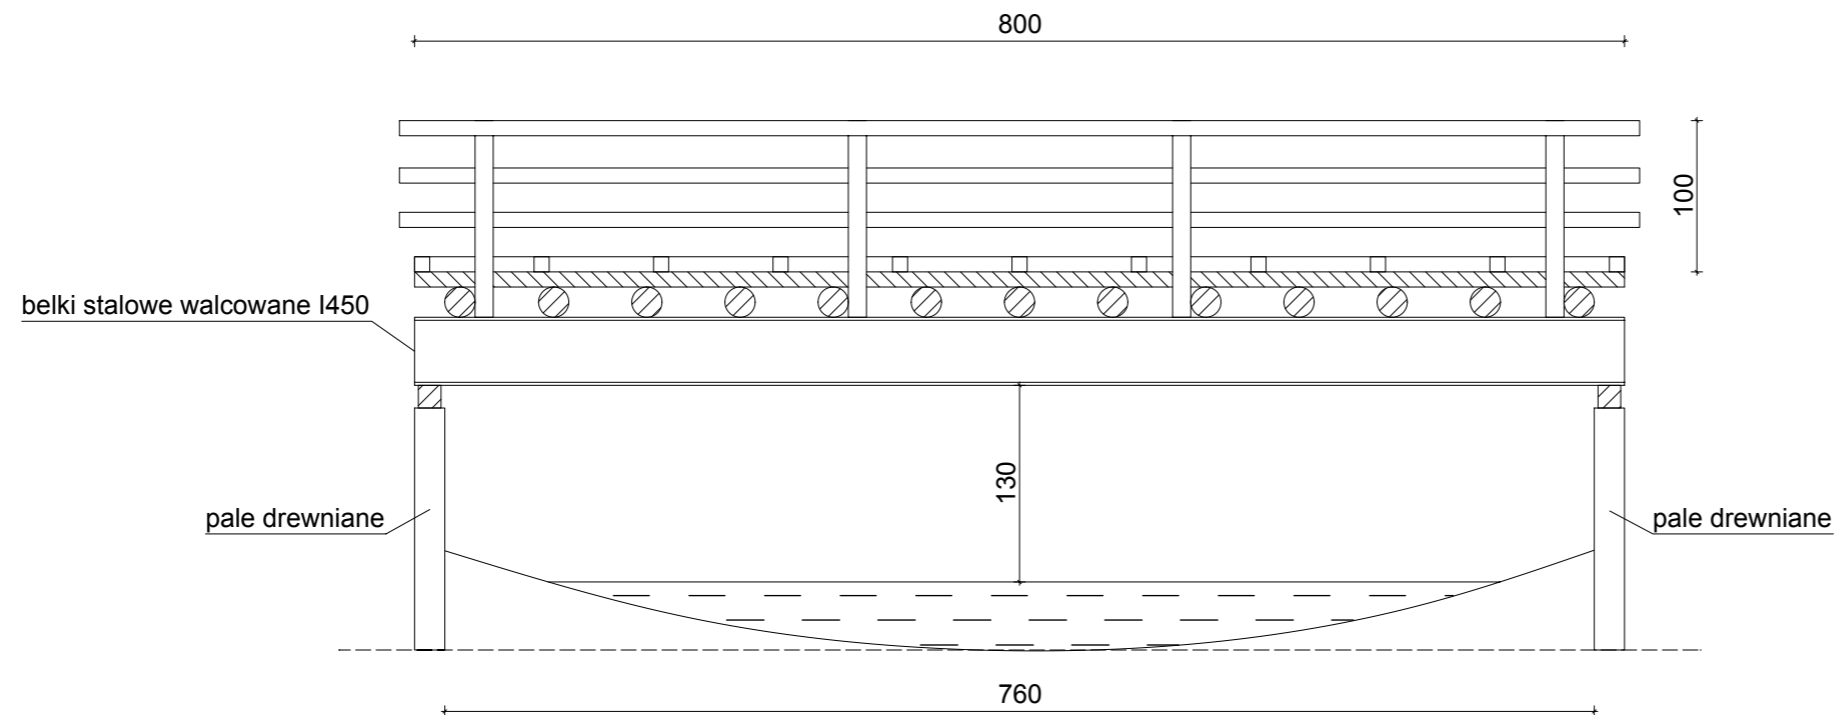

Przekrój poprzeczny

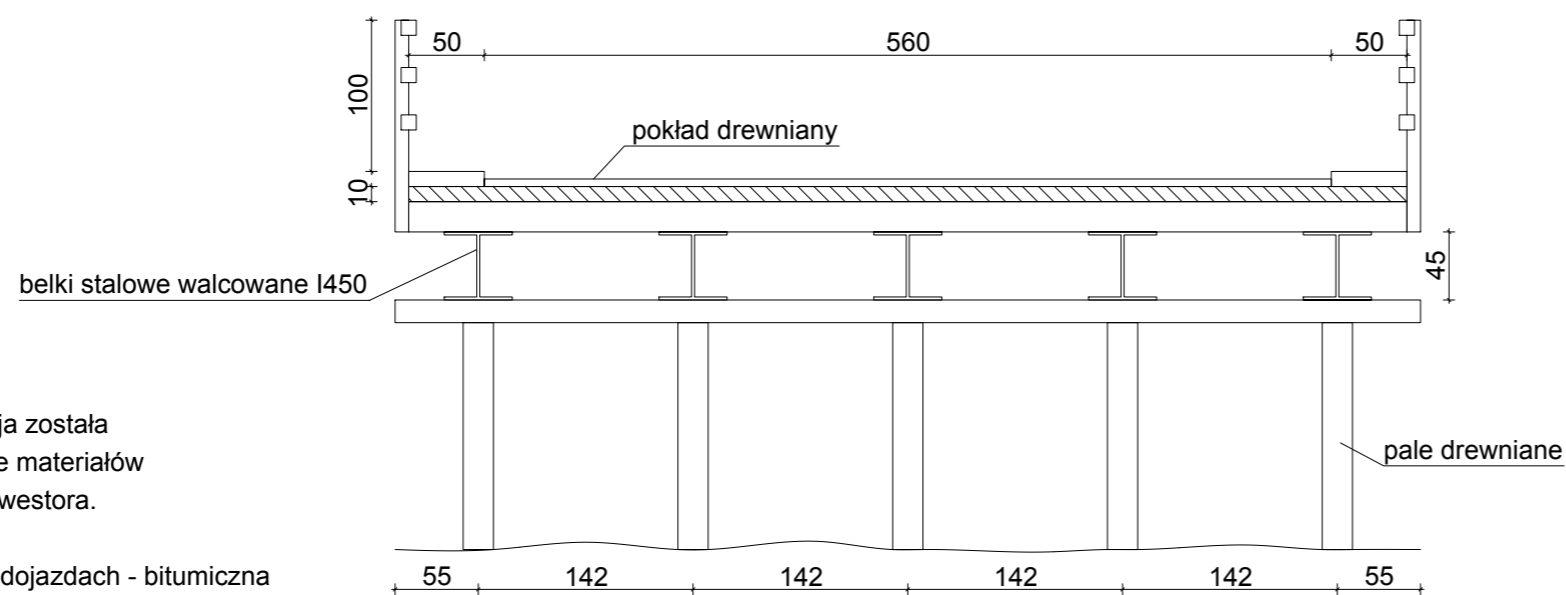

UWAGA: Inwentaryzacja została wykonana na podstawie materiałów dostarczonych przez inwestora.

Rodzaj nawierzchni na dojazdach - bitumiczna

 KGE Sp. z o.o. Sp. k. 03-236 Warszawa ul. Annopol 3 tel. 0 22-519-01-10 fax. 0 22-519-01-08	INWESTOR		
	Zarząd Dróg Powiatowych w Łęczycy ul. Mickiewicza 12 99-100 Łęczycza		
OBIEKT ROZBIÓRKA ZNISZCZONEGO MOSTU DREWNIANEGO I BUDOWA NOWEGO MOSTU ŻELBETOWEGO NA RZECIE STRUDZE W MIEJSCOWOŚCI ŚLADKÓW ROZLAZY W CIĄGU DROGI POWIATOWEJ NR 2515E W KM 4+131			
RYSUNEK <h3 style="text-align: center;">INWENTARYZACJA - PRZEKROJE</h3>			
PROJEKTANT	PODPIS	SPRAWDZAJĄCY	PODPIS
mgr inż. Kazimierz Golonka upr.bud. 83/86/UW		inż. Czesław Prędoła upr.MAZ/0184/POOM/04	
OPRACOWAŁ	PODPIS	DATA	SKALA
mgr inż. Patrycjusz Mączka		22.04.2014	1:50
			NR RYSUNKU 2