



PRZEKRÓJ POPRZECZNY

Skala 1:50

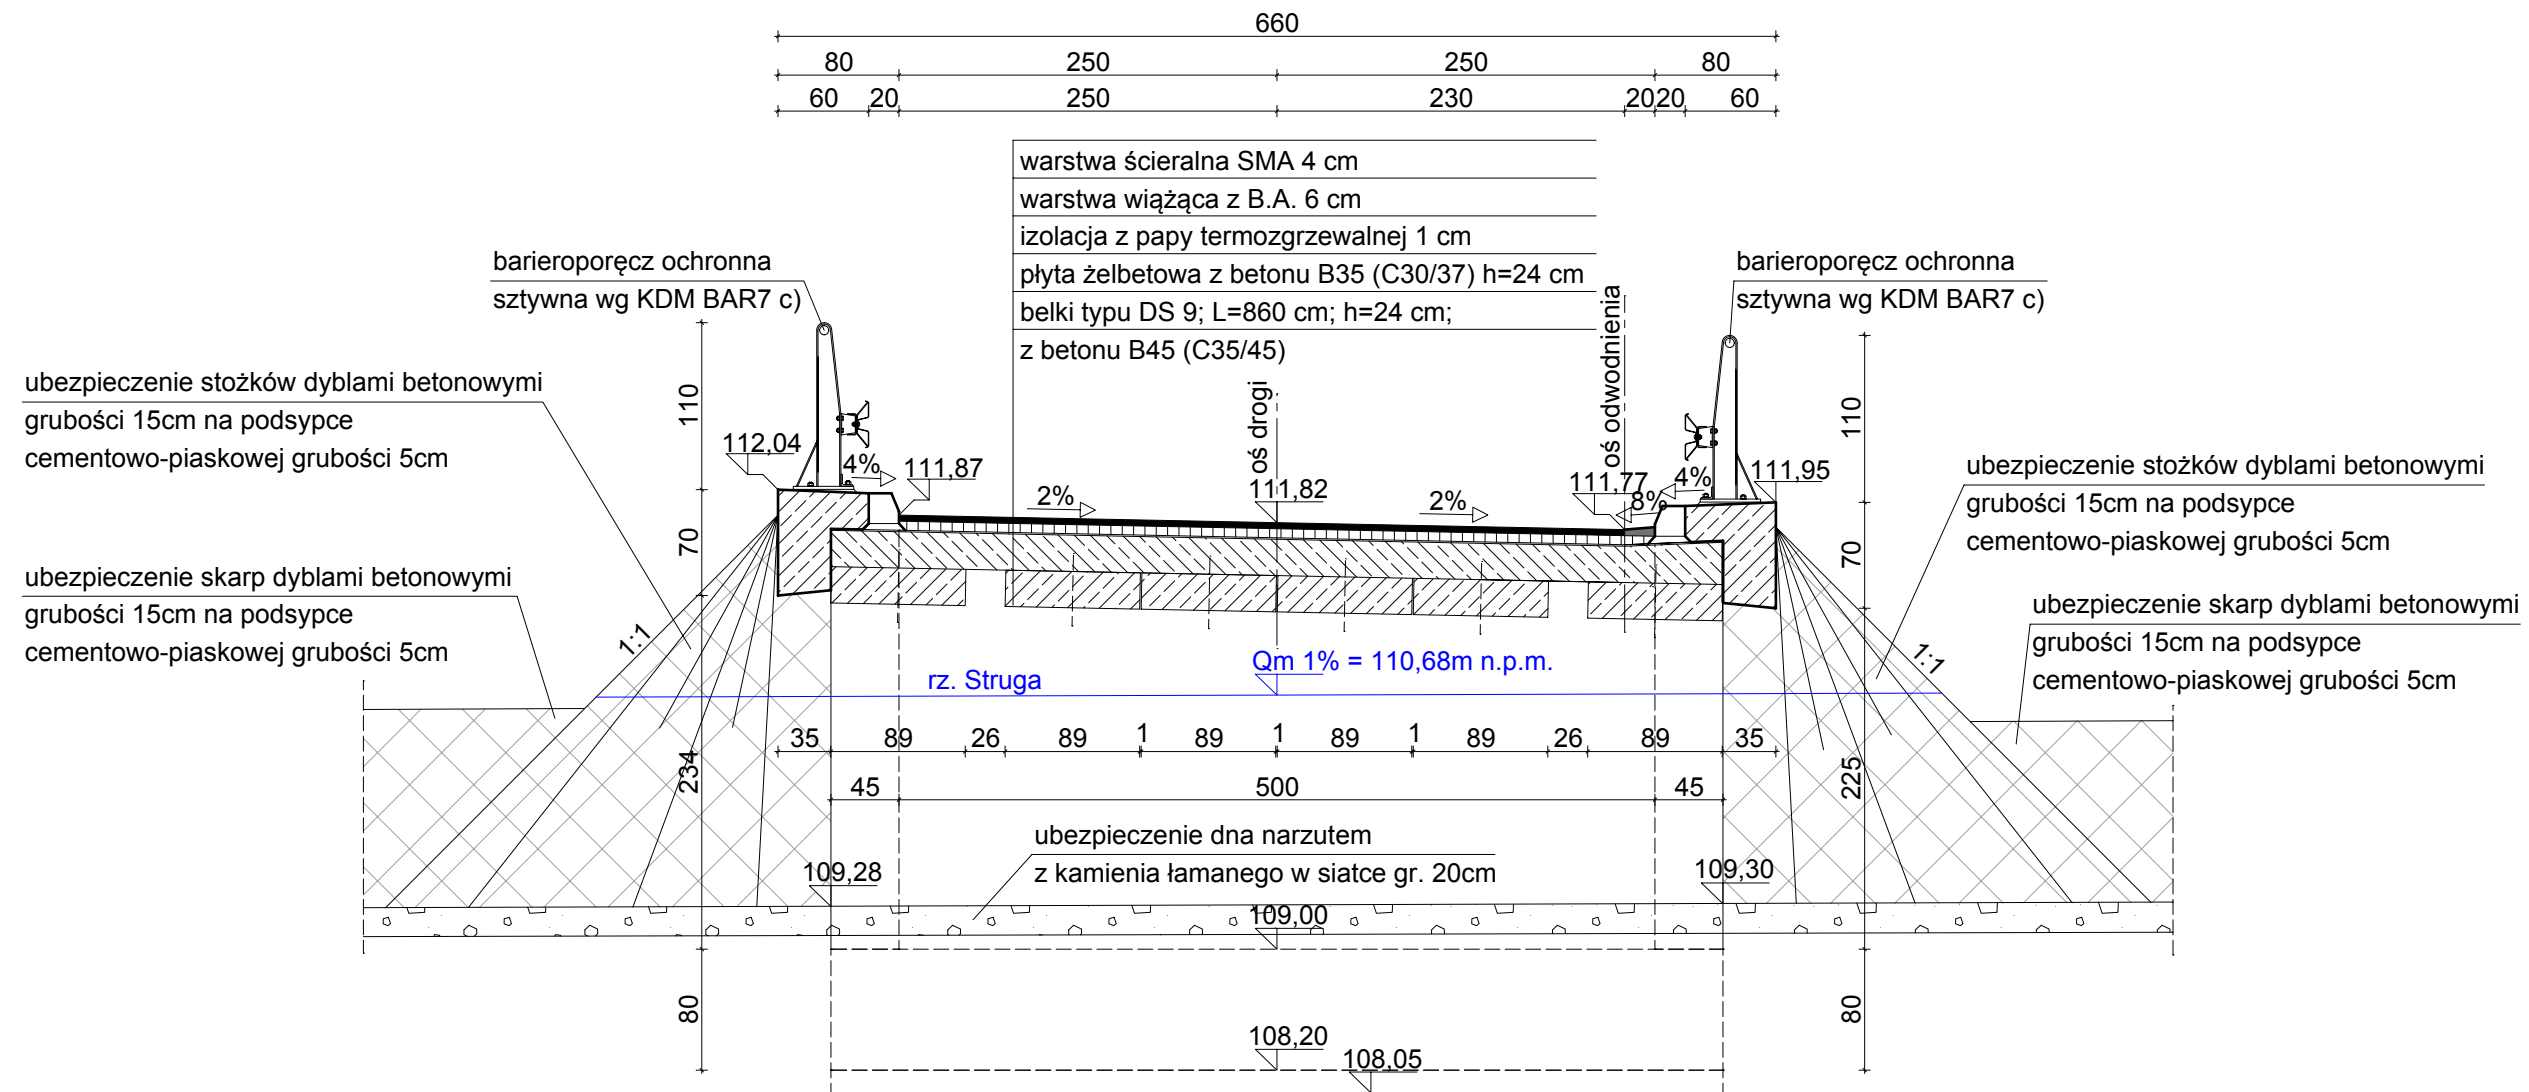

PRZEKRÓJ POPRZECZNY NA DOJAZDACH

Skala 1:50

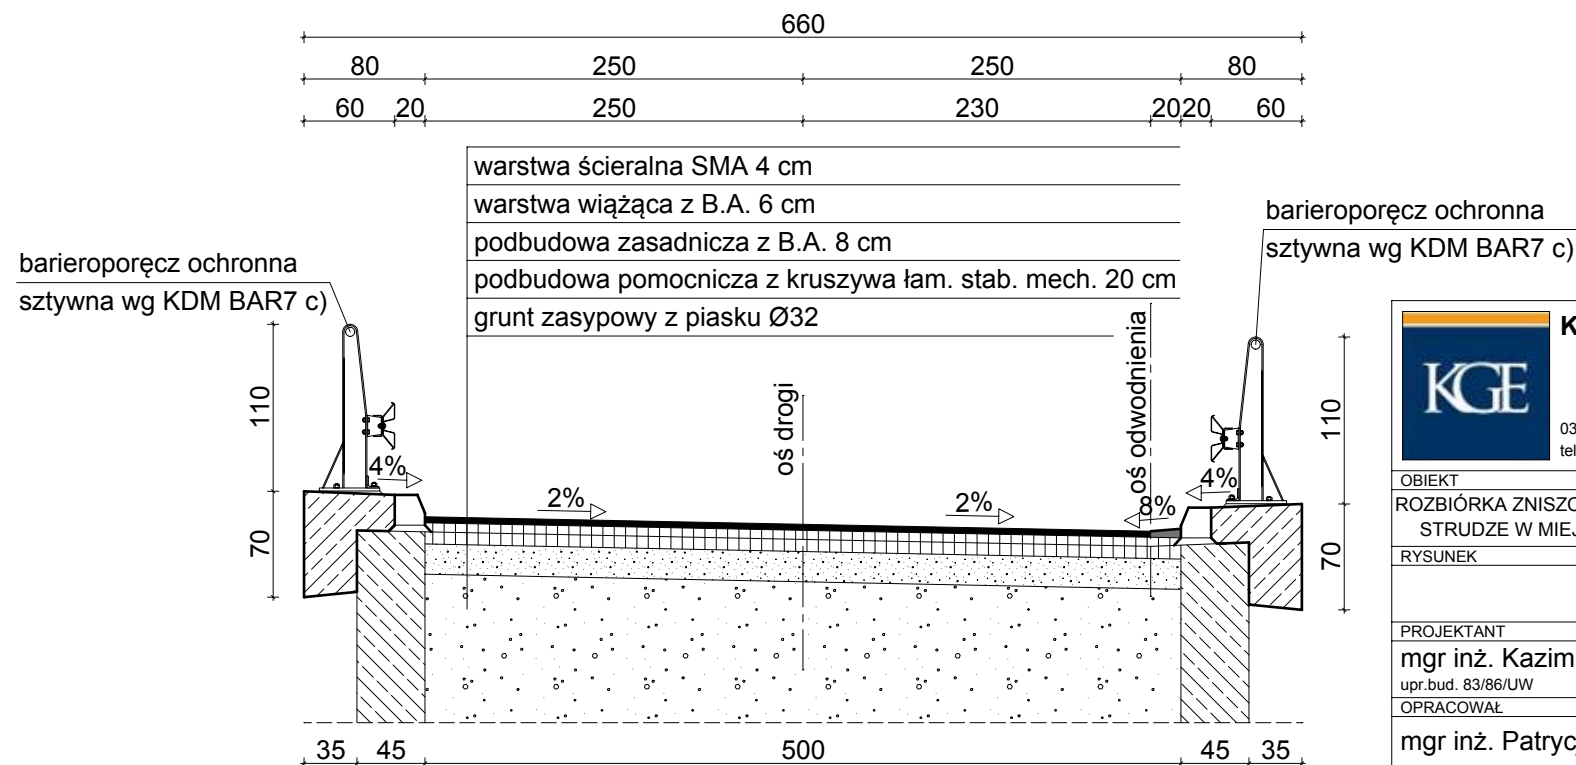

 KGE Sp. z o.o. Sp. k. 03-236 Warszawa ul. Annopol 3 tel. 0 22-519-01-10 fax. 0 22-519-01-08	INWESTOR			
	Zarząd Dróg Powiatowych w Łęczycy ul. Mickiewicza 12 99-100 Łęczycza			
OBIEKT ROZBIÓRKA ZNISZCZONEGO MOSTU DREWNIANEGO I BUDOWA NOWEGO MOSTU ŻELBETOWEGO NA RZECIE STRUDZE W MIEJSCOWOŚCI ŚLADKÓW ROZLAŻŁY W CIĄGU DROGI POWIATOWEJ NR 2515E W KM 4+131				
RYSUNEK				
PRZEKRÓJ POPRZECZNY				
PROJEKTANT	PODPIS	SPRAWDZAJĄCY	PODPIS	
mgr inż. Kazimierz Golonka upr.bud. 83/86/UW		inż. Czesław Prędota upr.MAZ/0184/POOM/04		
OPRACOWAŁ	PODPIS	DATA	SKALA	NR RYSUNKU
mgr inż. Patrycjusz Mączka		22.04.2014	1:50	3