


PRZEKRÓJ PODŁUŻNY
Skala 1:100

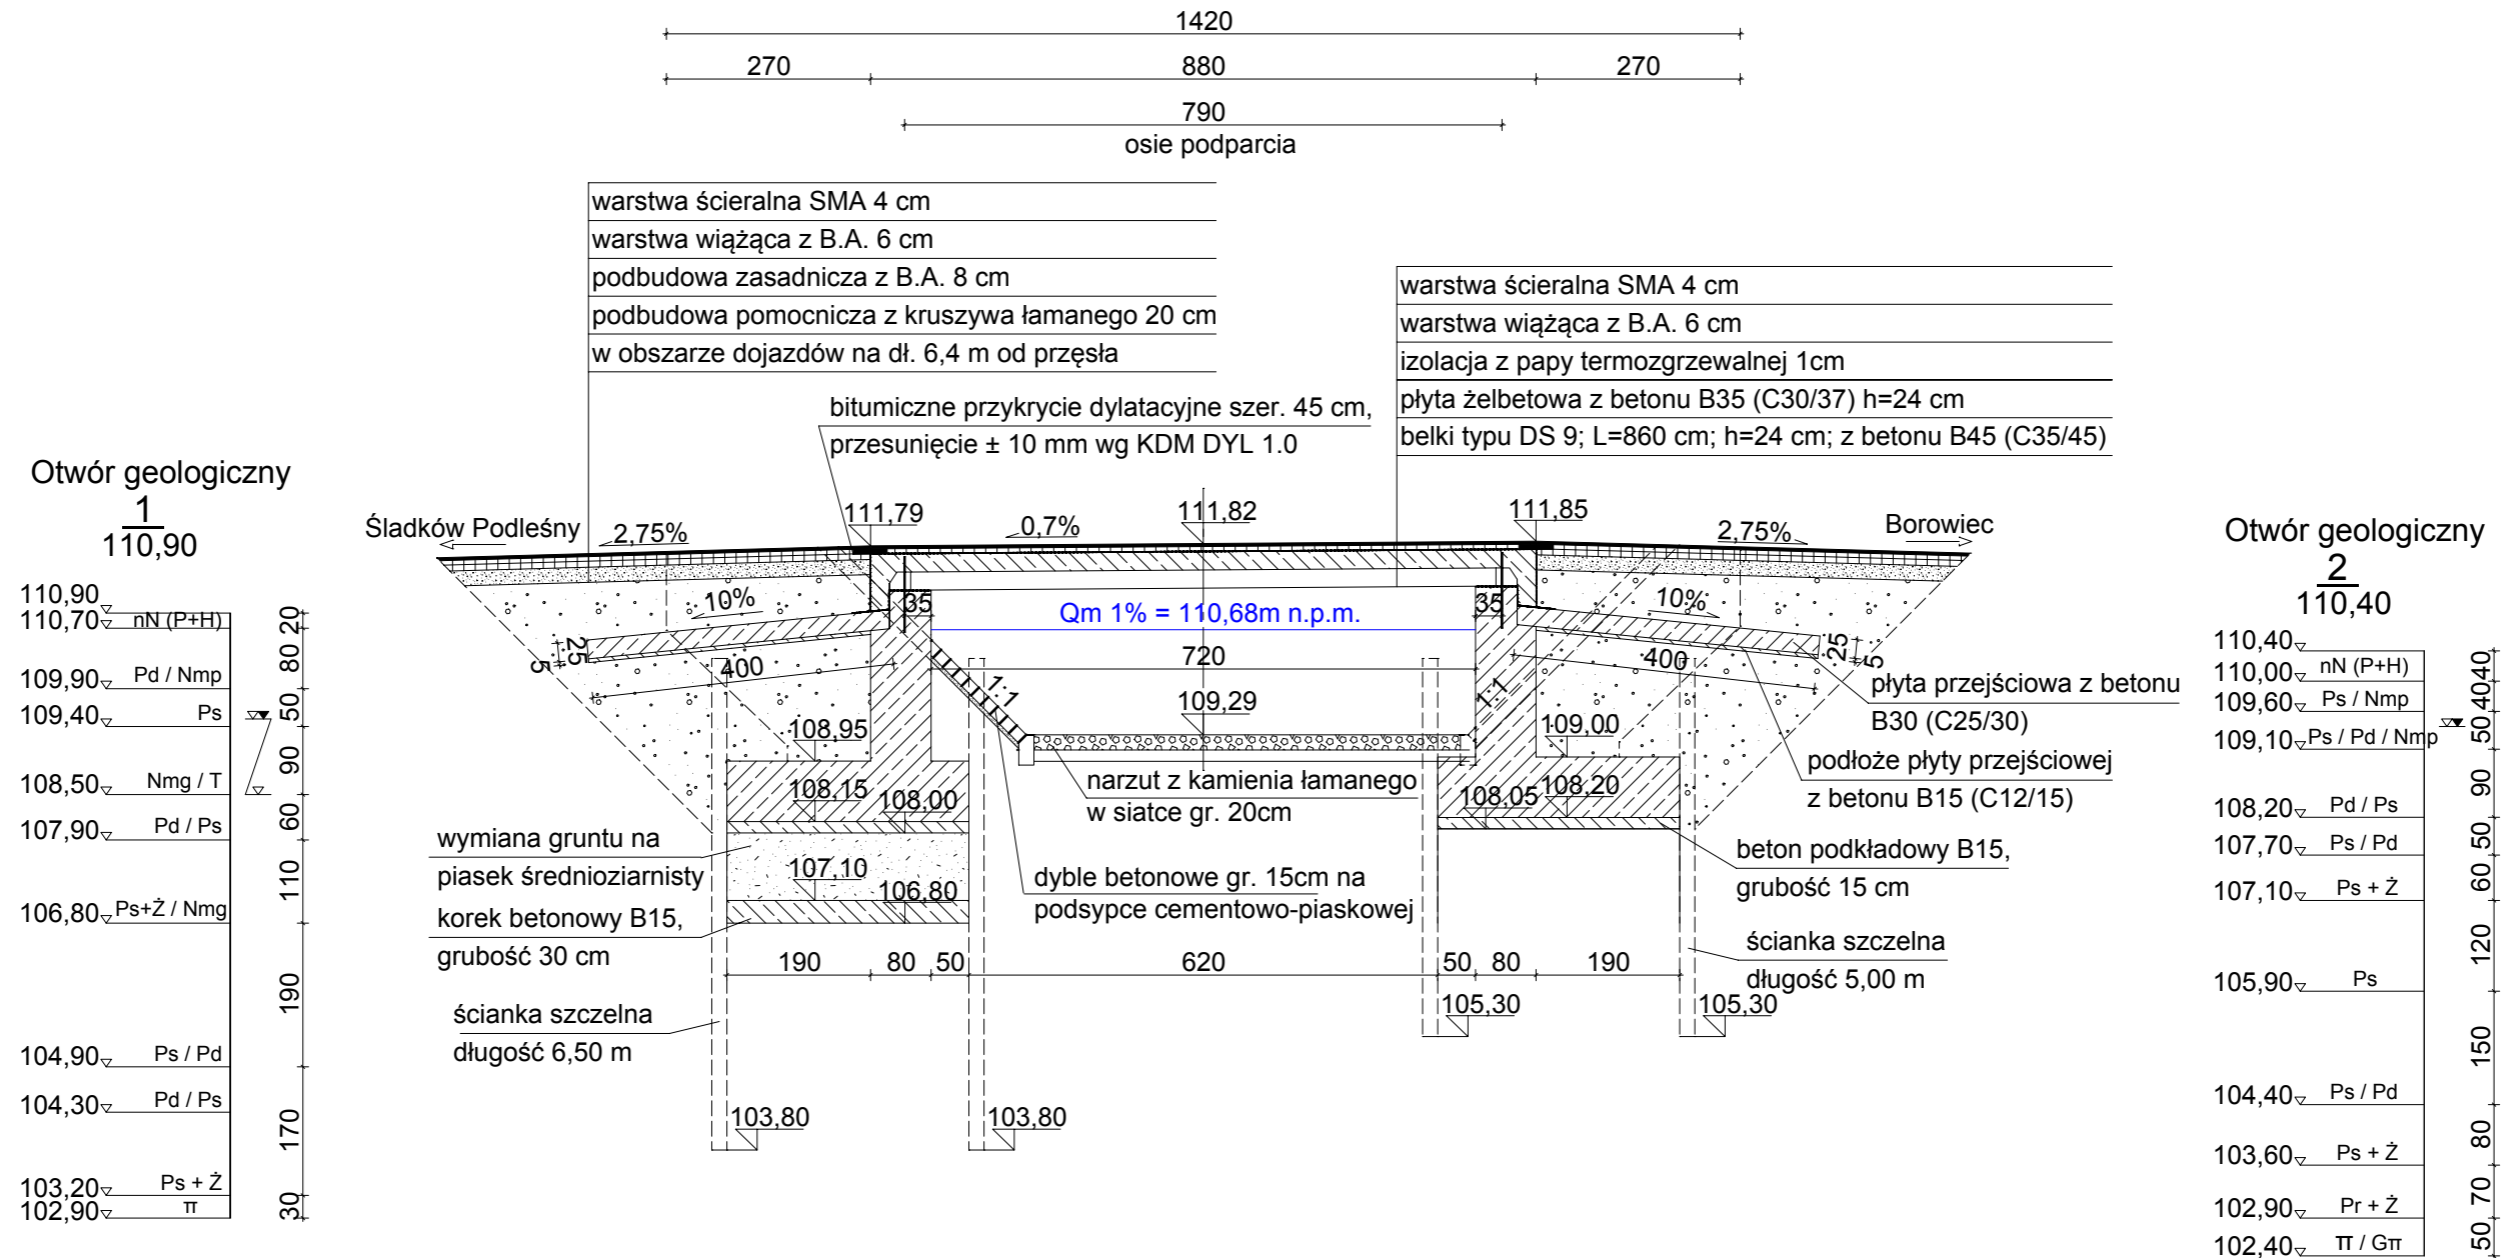

 KGE Sp. z o.o. Sp. k. 03-236 Warszawa ul. Annopol 3 tel. 0 22-519-01-10 fax. 0 22-519-01-08	INWESTOR		
	Zarząd Dróg Powiatowych w Łęczycy ul. Mickiewicza 12 99-100 Łęczycza		
OBIEKT ROZBIÓRKA ZNISZCZONEGO MOSTU DREWNIANEGO I BUDOWA NOWEGO MOSTU ŻELBETOWEGO NA RZECIE STRUDZE W MIEJSCOWOŚCI ŚLADKÓW ROZLAZŁY W CIĄGU DRÓGI POWIATOWEJ NR 2515E W KM 4+131			
RYSUNEK			
PRZEKRÓJ PODŁUŻNY			
PROJEKTANT	PODPIS	SPRAWDZAJĄCY	PODPIS
mgr inż. Kazimierz Golonka		inż. Czesław Prędoła	
opr.bud. 83/86/UW		upr.MAZ/0184/POOM/04	
OPRACOWAŁ	PODPIS	DATA	SKALA
mgr inż. Patrycjusz Mączka		22.04.2014	1:50
			NR RYSUNKU
			4