

# LOKALIZACJA OBIEKTU


skala 1:1 000

STAROSTA POWIATU ŁĘCZYŃSKIEGO  
 POWIATOWY OŚRODEK DOKUMENTACJI  
 GEODEZYJNEJ I KARTOGRAFICZNEJ W ŁĘCZYCY  
 Poswiadcza się zgodność niniejszej mapy  
 z oryginałem przyjętym do państwowego  
 zasobu geodezyjnego i kartograficznego  
 w dniu 14.11.2012 r.  
 i zarejestrowano go pod nr ..G.60..M.2  
 Niniejsza mapa nie może służyć  
 do celów projektowych.  
 Powiatowy Ośrodek Dokumentacji  
 Geodezyjnej i Kartograficznej w Łęczycy  
 20.11.2012 r.  
 p.o. KIEROWNIKA  
 Powiatowego Ośrodka Dokumentacji  
 Geodezyjnej i Kartograficznej w Łęczycy

## LEGENDA

- projektowane obiekty drogowe
- projektowana o
- kuykgl eg'i tclep'f | k-cgm

kuykgl e {"qdkgm'o quwy {  
 do przebudowy  
 cgm'grk v| p {"q'tq| r k vq ek'42'o

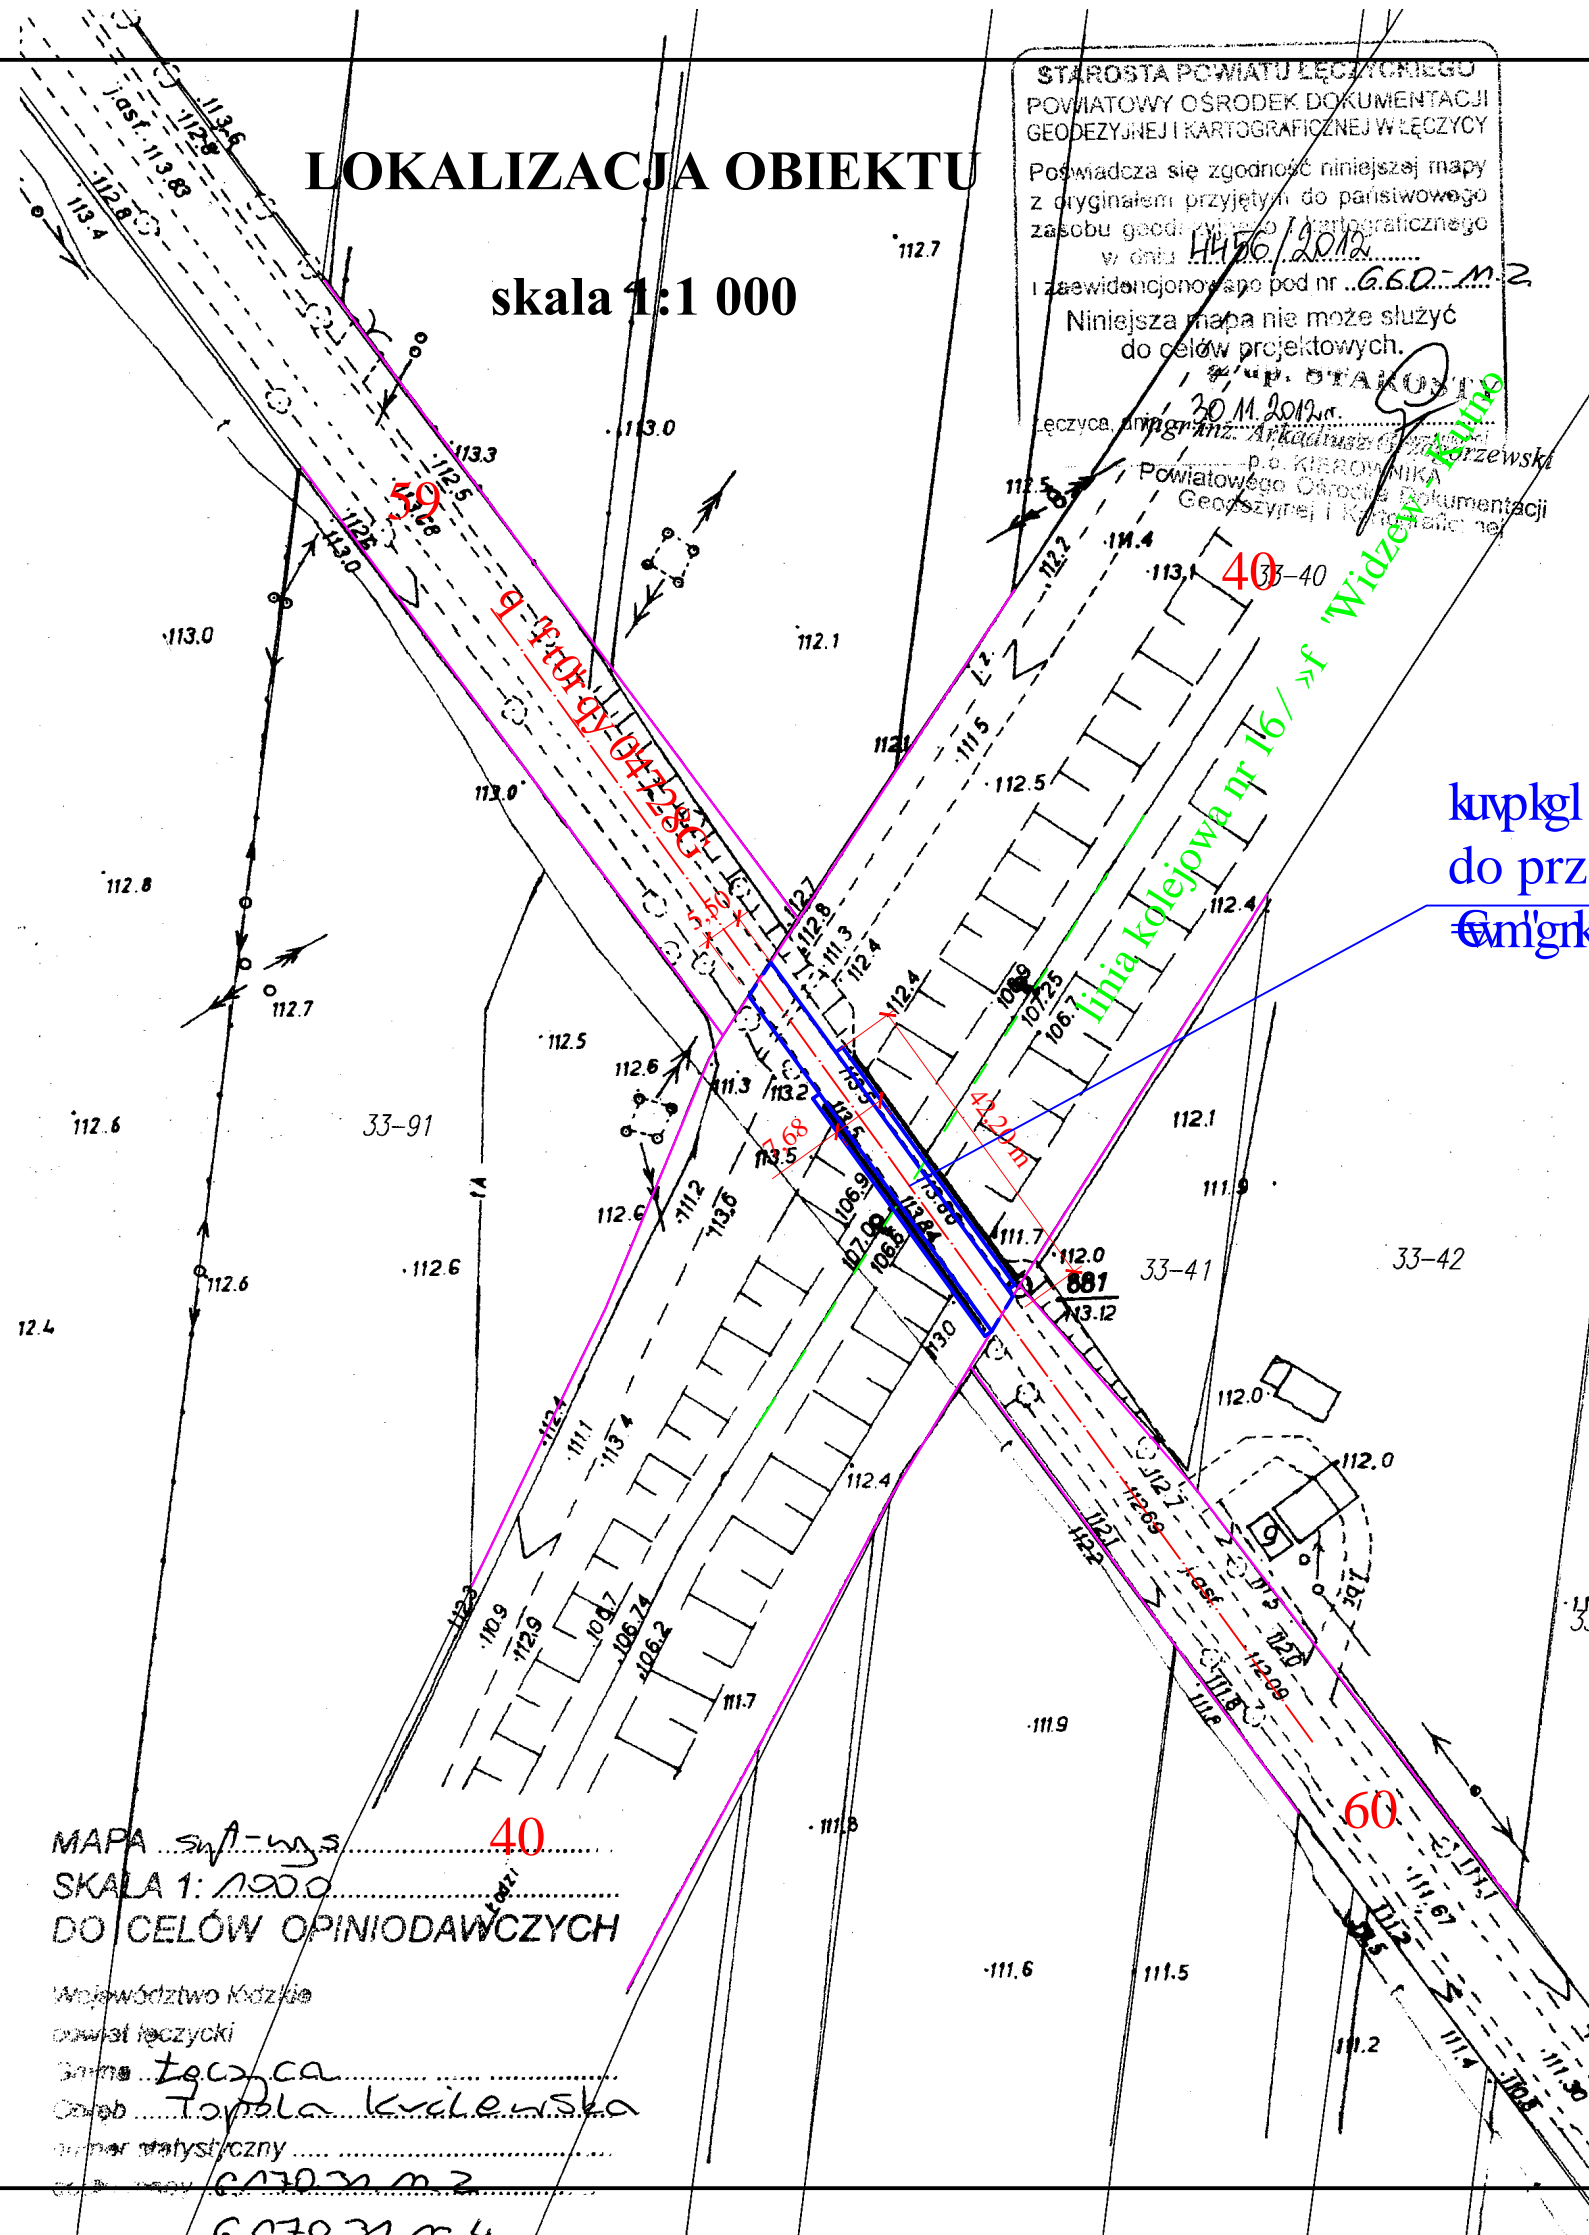

MAPA SWA-... 40  
 SKALA 1: 1000  
 DO CELÓW OPINIODAWCZYCH

Województwo Kujawsko-Pomorskie  
 powiat łęczycki  
 gmina Łęczycza  
 Osada Topola Królewska  
 numer katastralny  
 6170.31.m.2  
 6170.31.m.4

 <b>USŁUGI PROJEKTOWE</b> Budownictwo, Drogownictwo, Instalacje ul. Dworcowa 5D/7 99-100 Łęczycza tel. 693-449-613 e-mail : pjadaniewski@neostrada.pl	
Przebudowa wiaduktu w ciągu drogi powiatowej nr 2506E w km 0+369 w miejscowości Topola Królewska.	
Inwestor : Zarząd Dróg Powiatowych w Łęczycy ul. Mickiewicza 12, 99 - 100 Łęczycza.	data : 30.11.2012 r. nr umowy :
Rysunek : <b>PROJEKT Z.T.</b> <b>LOKALIZACJA.</b>	nr rysunku : 3 skala 1:1000
projektant	mgr inż. Paweł Jodaniewski uprawnienia budowlane do projektowania bez ograniczeń w specjalności drogowej nr ew. LOD/1135/POOD/09