


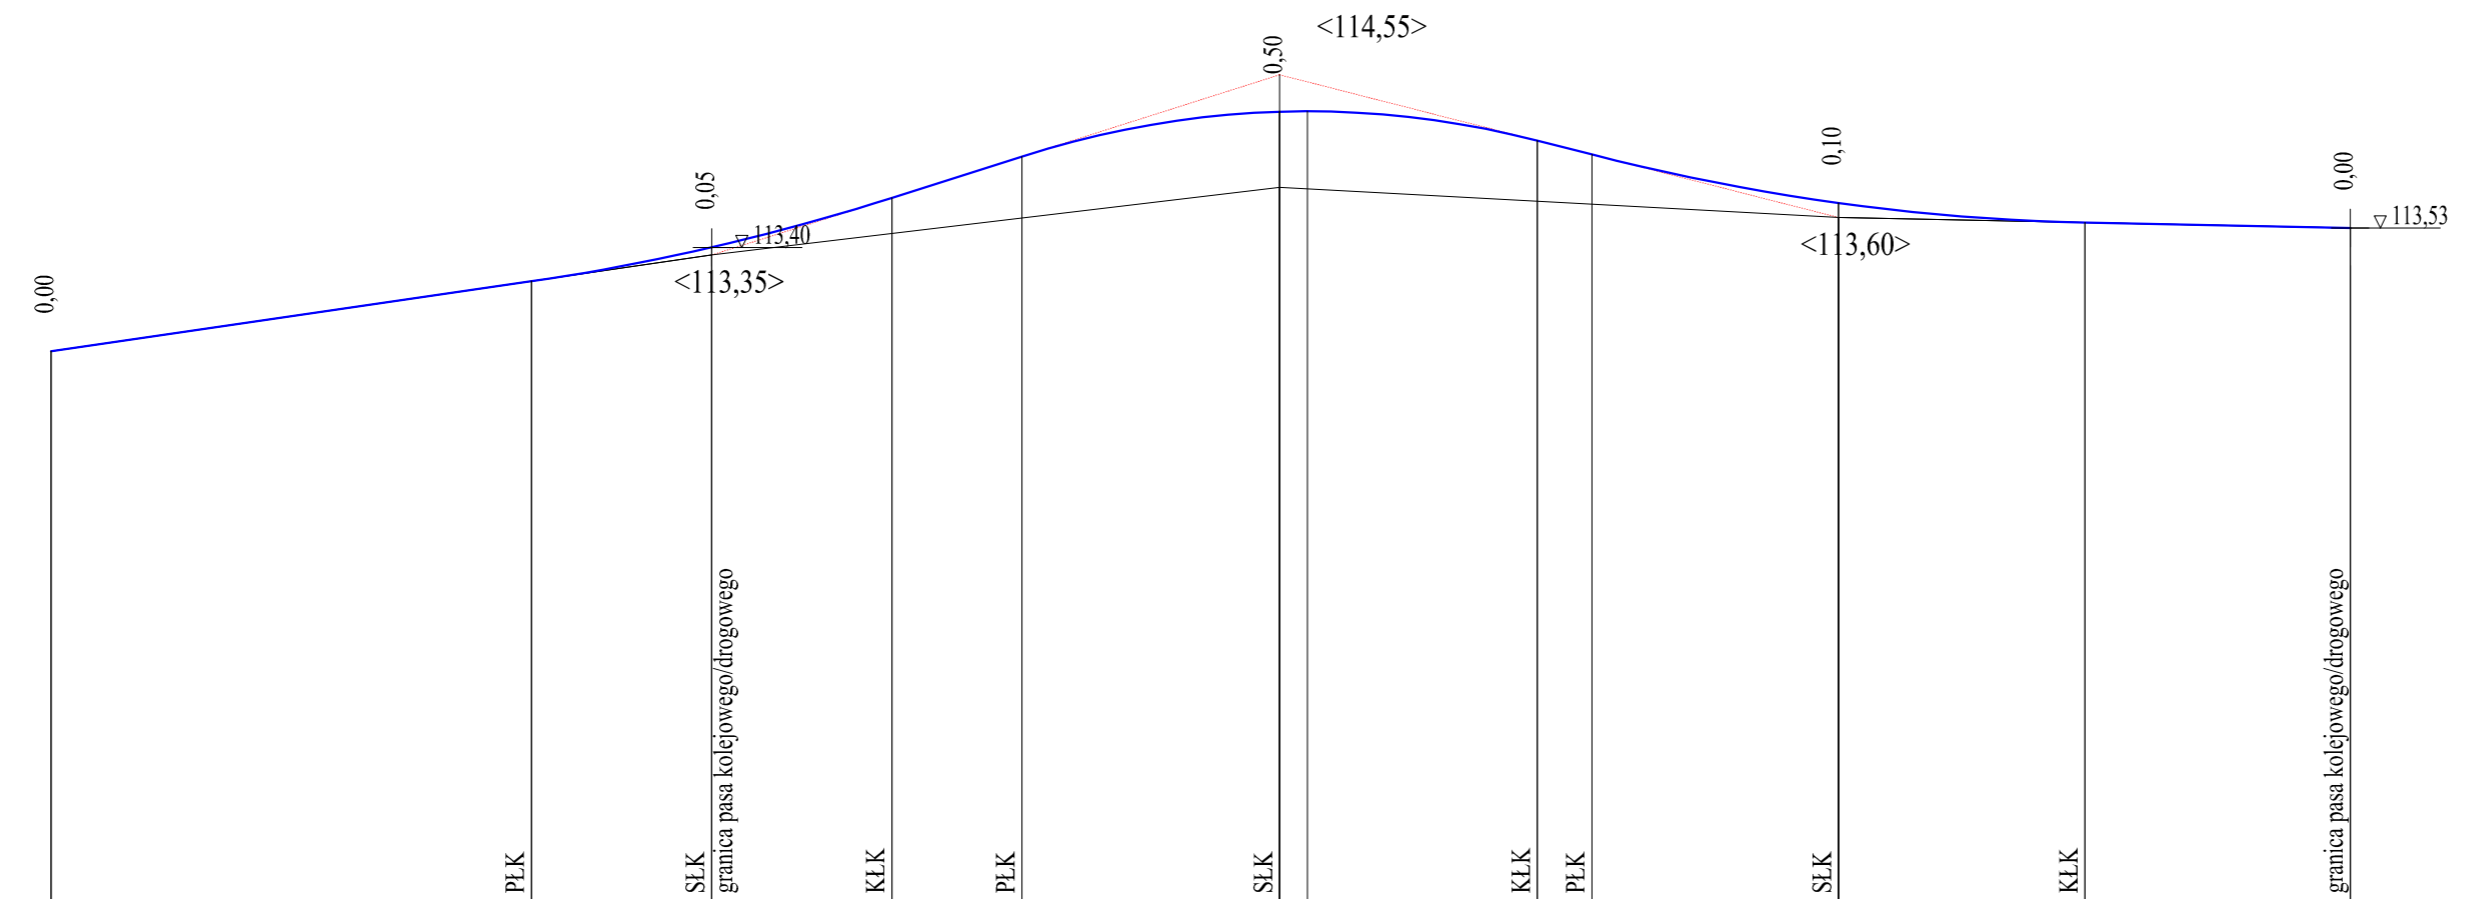


LEGENDA


-  projektowana niweleta
-  projektowane styczne
-  kłpki c'pły grzyw dr. powiatowej



Skala pionowa 1:50
Skala pozioma 1:250

PP=109,00

RZĘDNE NIWELETY	112,71	113,18	113,40	113,73	114,01	114,30	114,31	114,11	114,02	113,70	113,57	113,53
ELEMENTY NIWELETY		$i=2,909\%$ $L=16,00m$	$R=350,00$ $T=6,01$ $B=0,05$	$i=6,349\%$ $L=4,33m$		$R=150,00$ $T=8,59$ $B=0,25$		$i=5,108\%$ $L=1,82m$		$R=350,00$ $T=8,21$ $B=0,10$		$i=0,411\%$ $L=8,83m$
RZĘDNE TERENU	112,71		113,35			113,80				113,60		113,53
ELEMENTY TRASY W PLANIE						$L=76,54$						
ODLEGŁOŚCI	0,00	16,00	22,00	28,00	32,33	40,90	41,83	49,48	51,30	59,50	67,71	76,54
KILOMETRY I HEKTOMETRY	0+00											



USŁUGI PROJEKTOWE
Budownictwo, Drogownictwo, Instalacje
ul. Dworcowa 5D/7
99-100 Łęczycza
tel. 693-449-613
e-mail : pjodaniewski@ncostrada.pl

Przebudowa wiaduktu drogowego w miejscowości Topola Królewska w ciągu drogi powiatowej nr 2506E relacji Topola Królewska - Kłodawa.

Investor : Zarząd Dróg Powiatowych w Łęczyczy ul. Mickiewicza 12, 99-100 Łęczycza.	data : 30.11.2012 r.
	nr umowy :
Rysunek : Profil podłużny dr. powiatowej.	nr rysunku : 10
	skala 1:50/250

projektant **mgr inż. Paweł Jodaniewski**
uprawnienia budowlane do projektowania
bez ograniczeń w specjalności drogowej
nr ew. LOD/1135/POOD/09