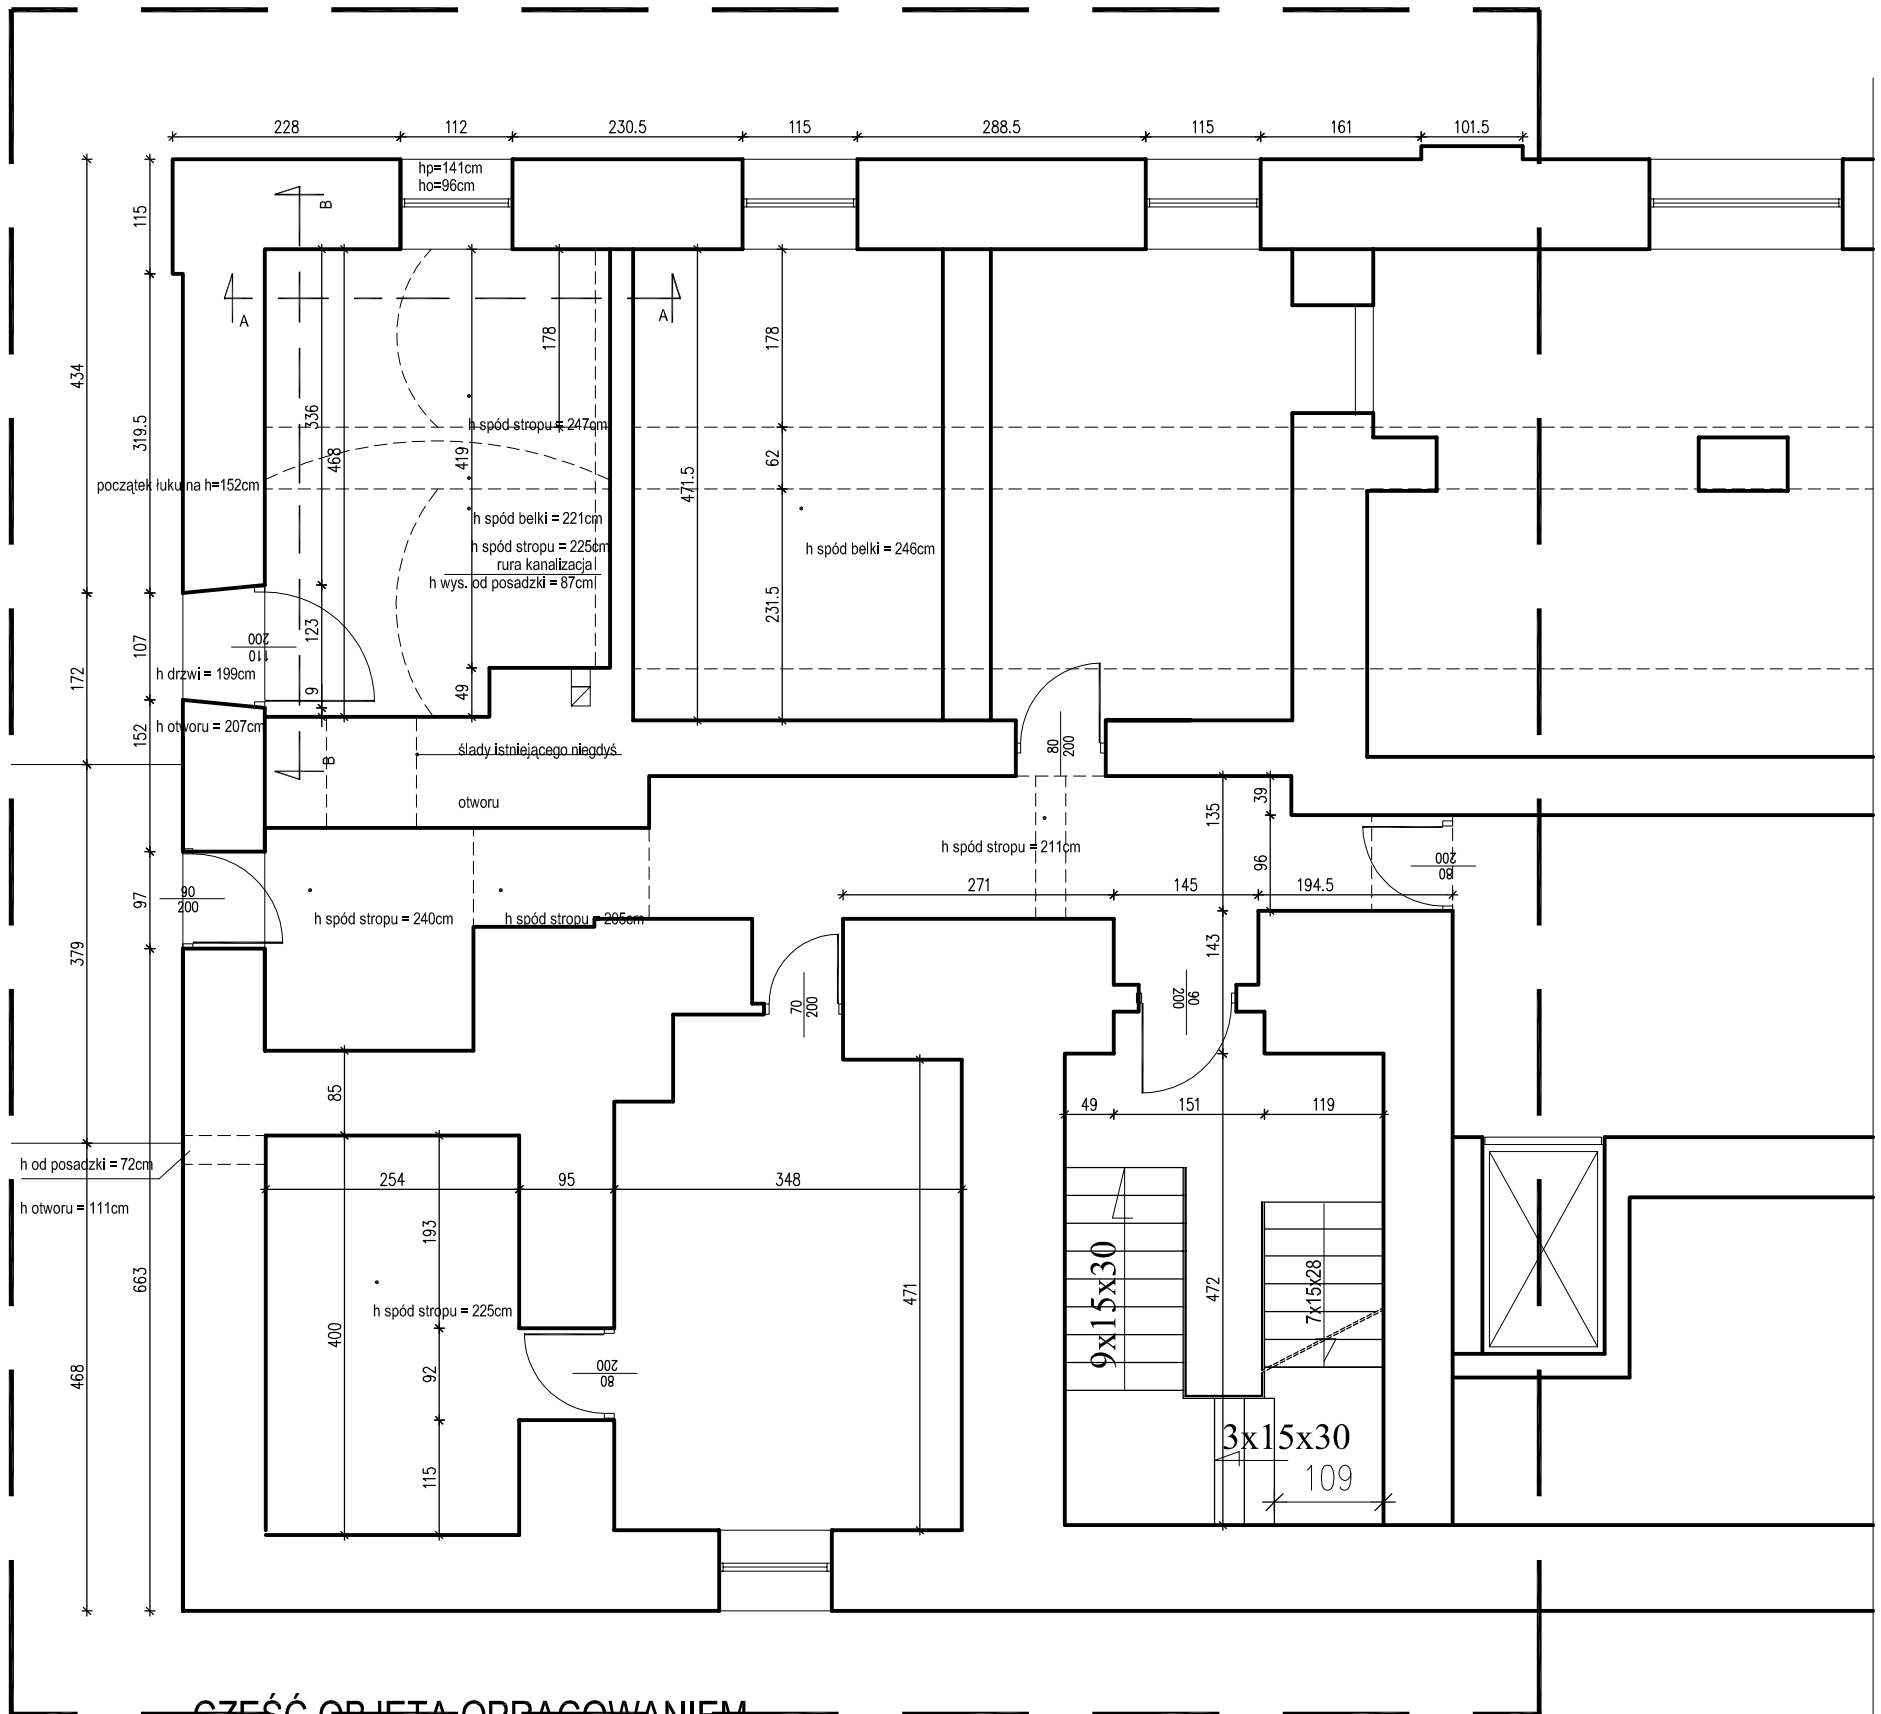

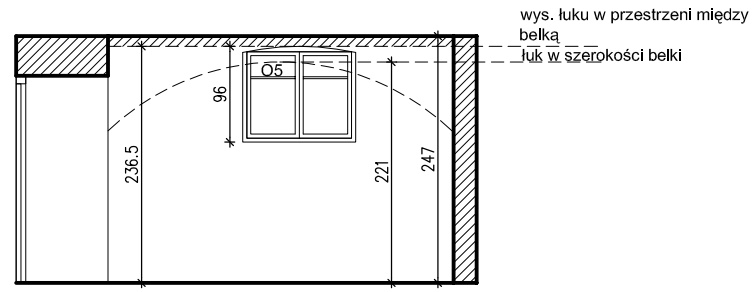

WIDOK A-A

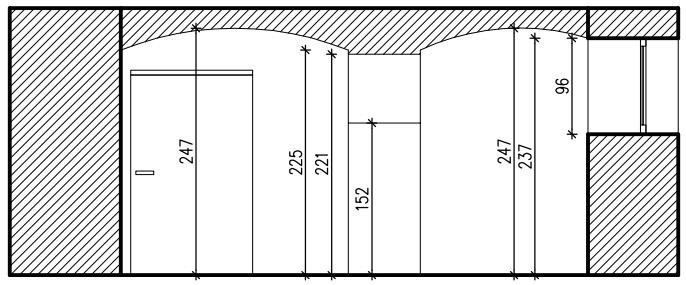

WIDOK B-B

CZĘŚĆ OBJĘTA OPRACOWANIEM
INWENTARYZACJA

Nazwa i adres obiektu budowlanego: Termomodernizacja budynków , Instalacja solarna, przebudowa Instalacja c.o. w Domu Pomocy Społecznej w Karsznicach			
Rzut piwnic - inwentaryzacja		Skala: 1:50	Numer rysunku: 2B
Imię i nazwisko projektanta:	Specjalność i numer uprawnień architektonicznych D.O.S.	Data:	Podpis:
mgr inż. arch. Mikołaj Rudenko	168/99/WŁ LO 0607	12.2014	
mgr inż. arch. Anita Andrysiewicz		12.2014	