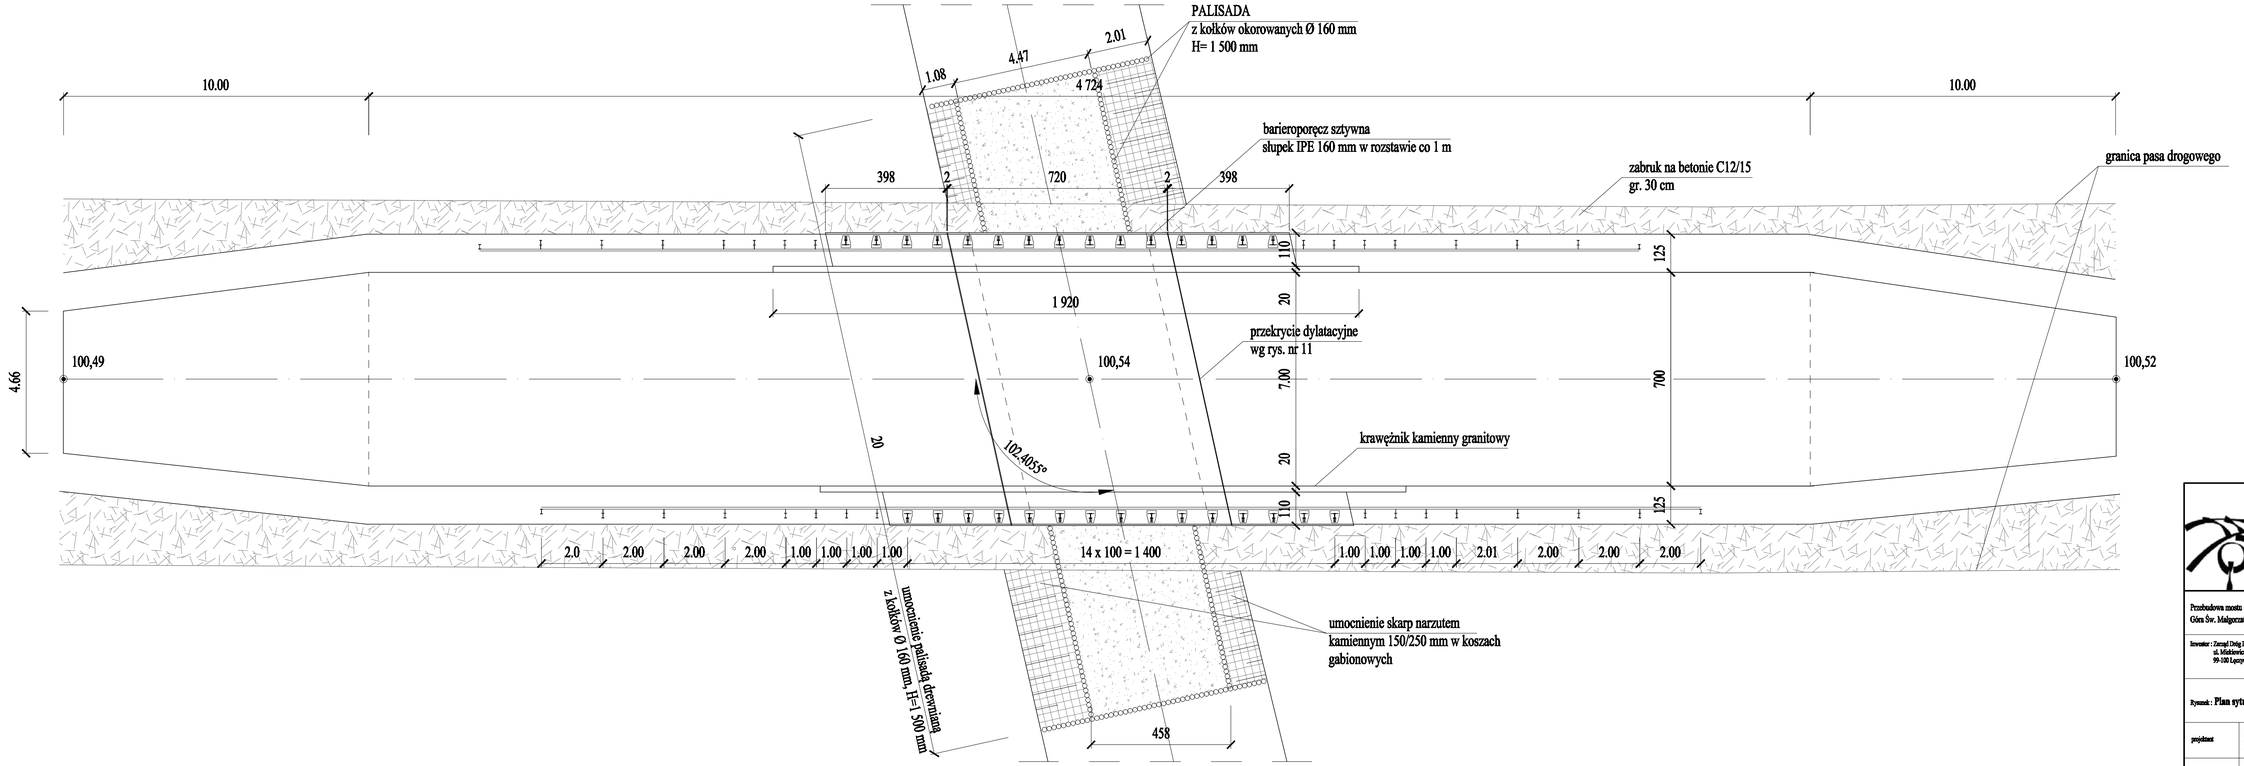

USŁUGI PROJEKTOWE
Budownictwo, Drogownictwo, Instalacje
ul. Dworcowa 5D/7
99-100 Łęczyca
tel. 792-609-658
e-mail : pjodamiewski@op.pl

Przebudowa mostu na kanale Rogalickim w miejscowości Orzechowice w ciągu drogi powiatowej nr 25125, gmina Góra Św. Małgorzaty.

Inwestor : Zarząd Dróg Powiatowych w Łęczycy
ul. Mickiewicza 12
99-100 Łęczyna

data : 11.2014 r.

nr umowy :

nr rysunku : 9

Rysunek : **Plan sytuacyjny.**

skala 1:200

projektował: mgr inż. Adrian Chodyński
uprawnienia budowlane do projektowania bez ograniczeń w specjalności architektonicznej nr ew. 147/174/Łęcz

sprawdził projektant: mgr inż. Paweł Jodamiewski
uprawnienia budowlane do projektowania bez ograniczeń w specjalności inżynieryjnej drogowej nr ew. 147/174/Łęcz